



TECNESP s.p.a. r.l.
Via Tien An Men n.9 - scala D
41049 Sassuolo (MO)
tel. 0536/803850
fax. 0536/800735
tecne@tecnesp.com

regione **EMILIA ROMAGNA**
provincia **MODENA**
comune **SASSUOLO**
via **VIA EMILIA ROMAGNA**
zona urbanistica **MOB.A**

committente **FONDAZIONE MULLER
DALLARI srl
EDECO srl
TRAVEL TRASPORTI srl**

progettista **ASCARI ing. VITTORIO**
albo ingegneri di Modena n.1092

collaboratori Arch. Anna Billato, Arch. Chiara Tedeschi,
Arch. Leila Marsili, Ing. Piero Ferrari


intervento **AUTOPORTO - 3° stralcio
sub-comparto OVEST
PUA DI INIZIATIVA PUBBLICA**

titolo **GAS**

tavola **10**

scala **1:1000, 1:20**

data ottobre 2022
operatore 65
file DALLARI SRL-181832-Variante Autoporto 2018 - Tav. 10 - Planim.n. 460

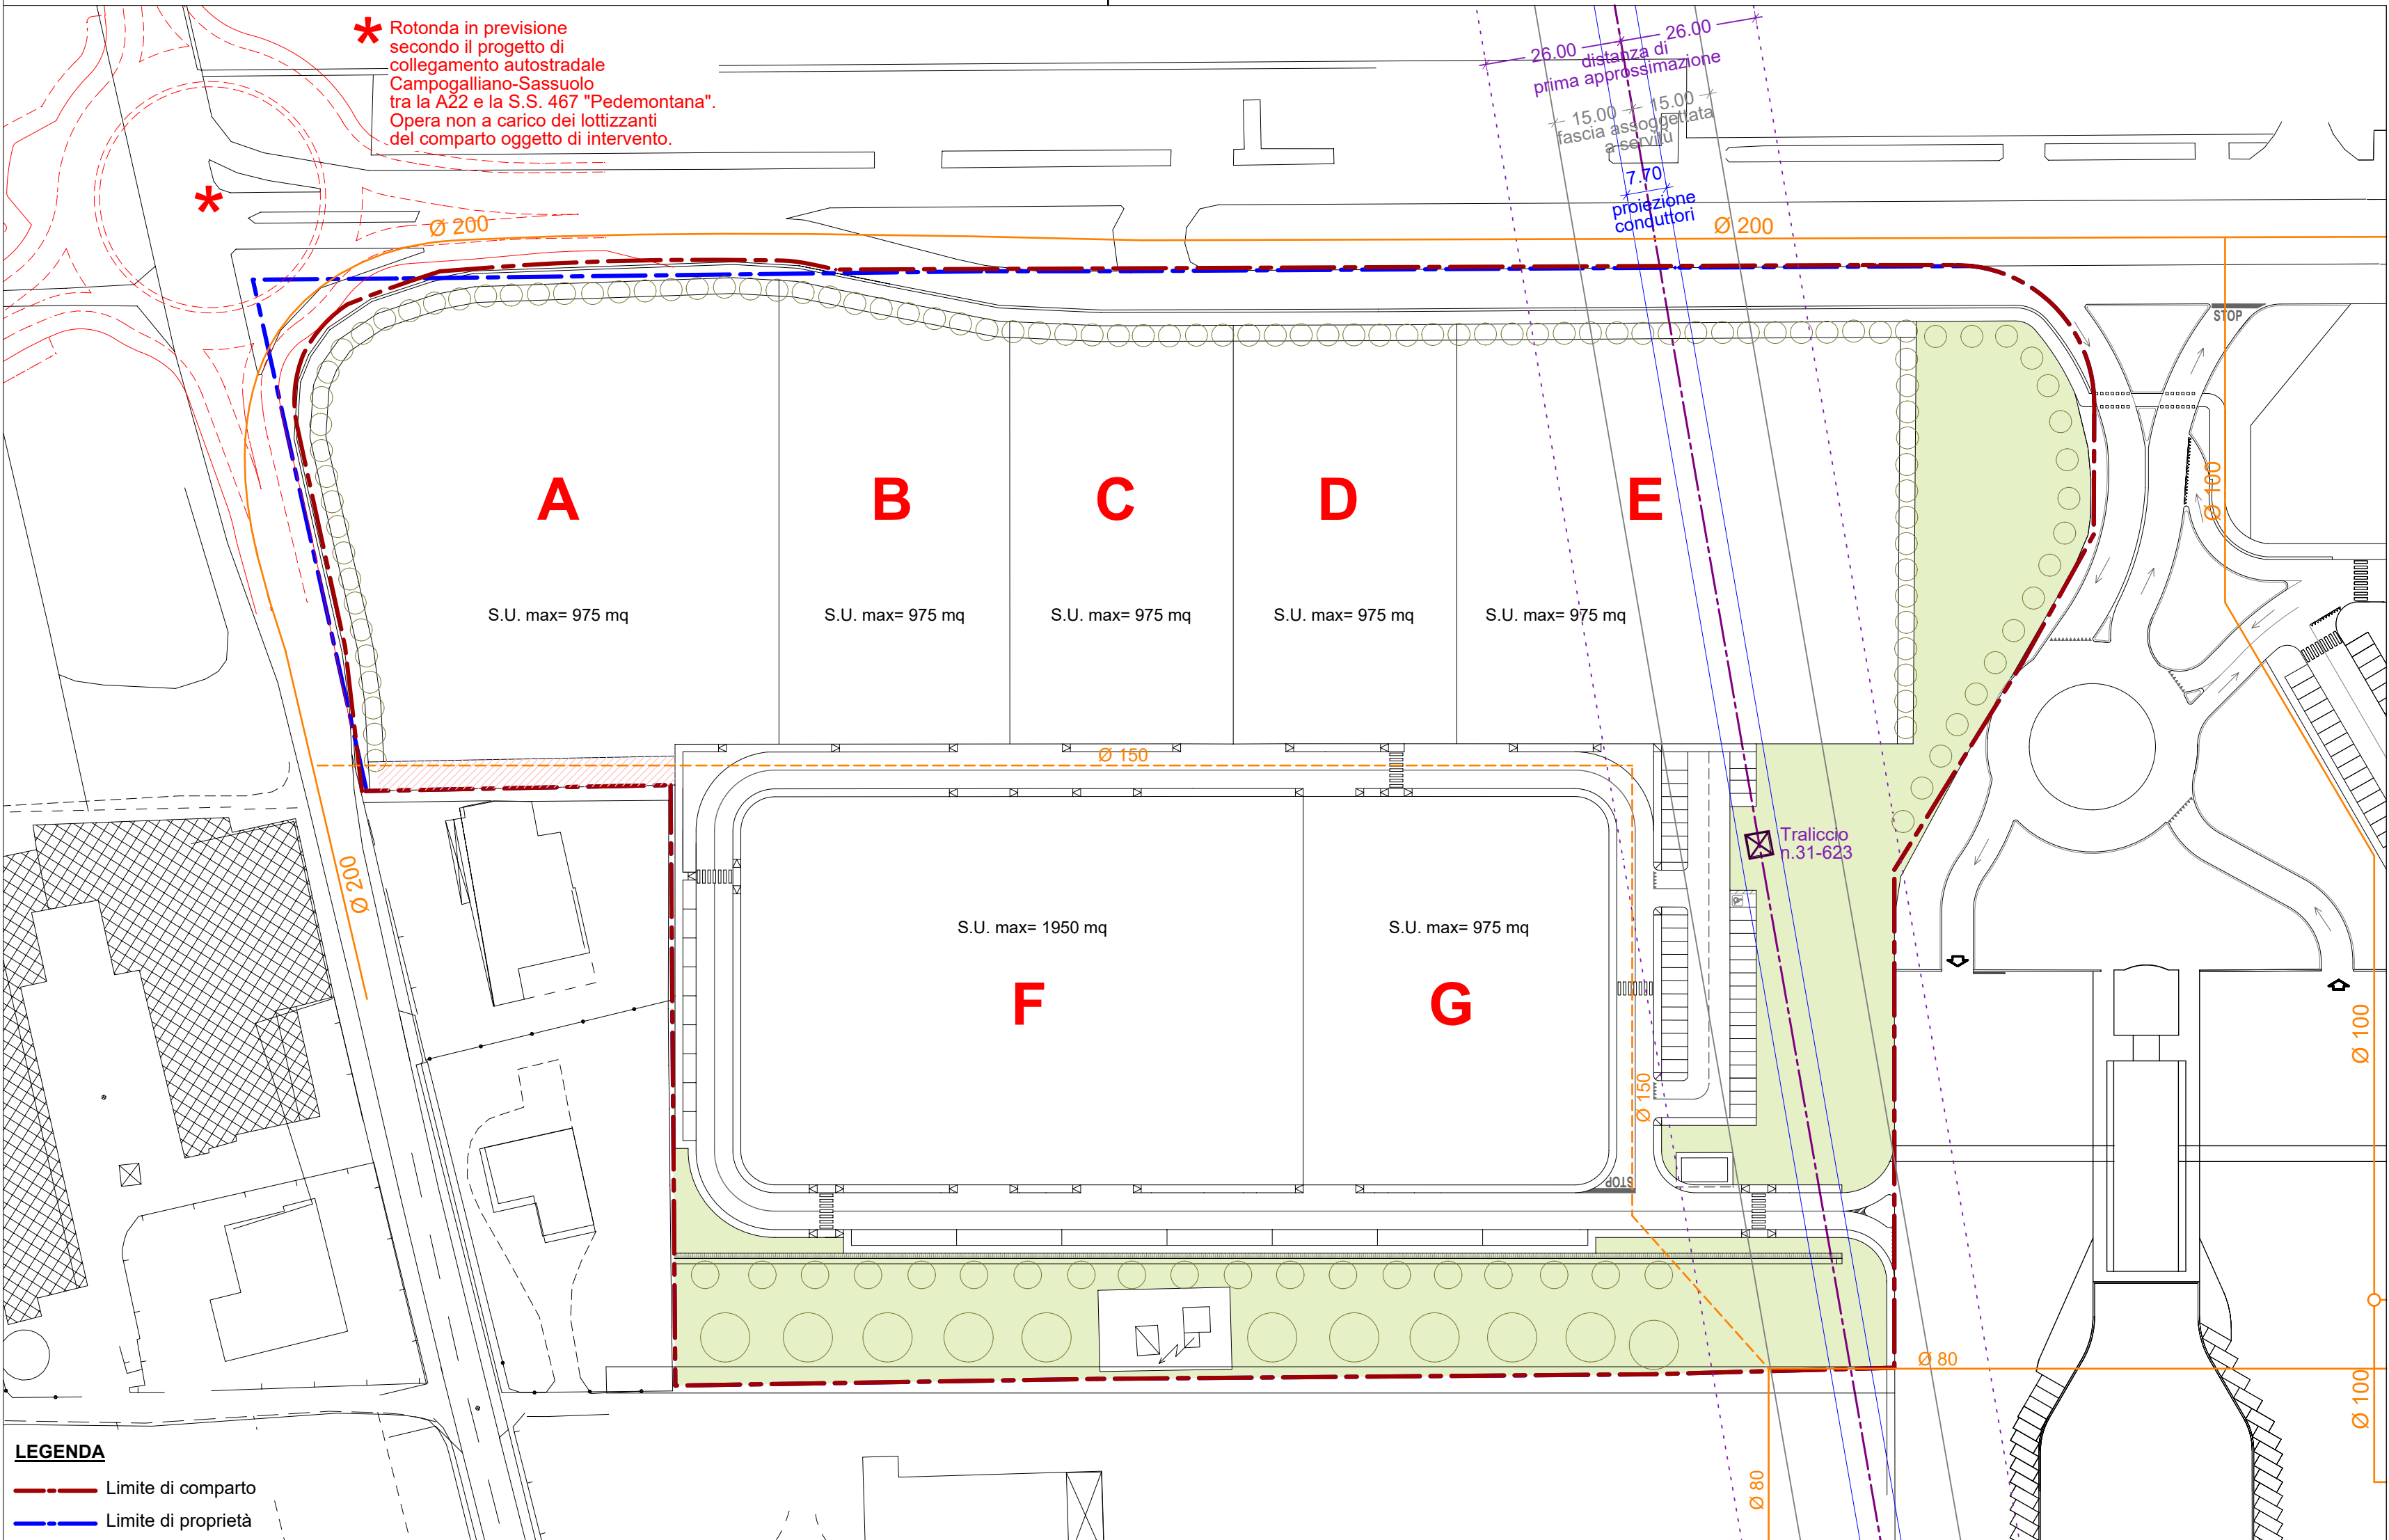

LEGENDA RETE GAS


	Gas M.P. esistente
	Gas M.P. di progetto - Ø 150 in acciaio a norma UNI EN 10208/1 rivestito in PE triplo strato a norma UNI EN 9099
	Fascia assoggettata a servitù per le reti di gas e acqua

N.B.: Gli allacciamenti ai lotti verranno eseguiti dalla società erogatrice del servizio all'atto della richiesta di fornitura.

PARTICOLARI ESECUTIVI RETE GAS

scala 1:20

SEZIONE TIPO IN SEDE STRADALE

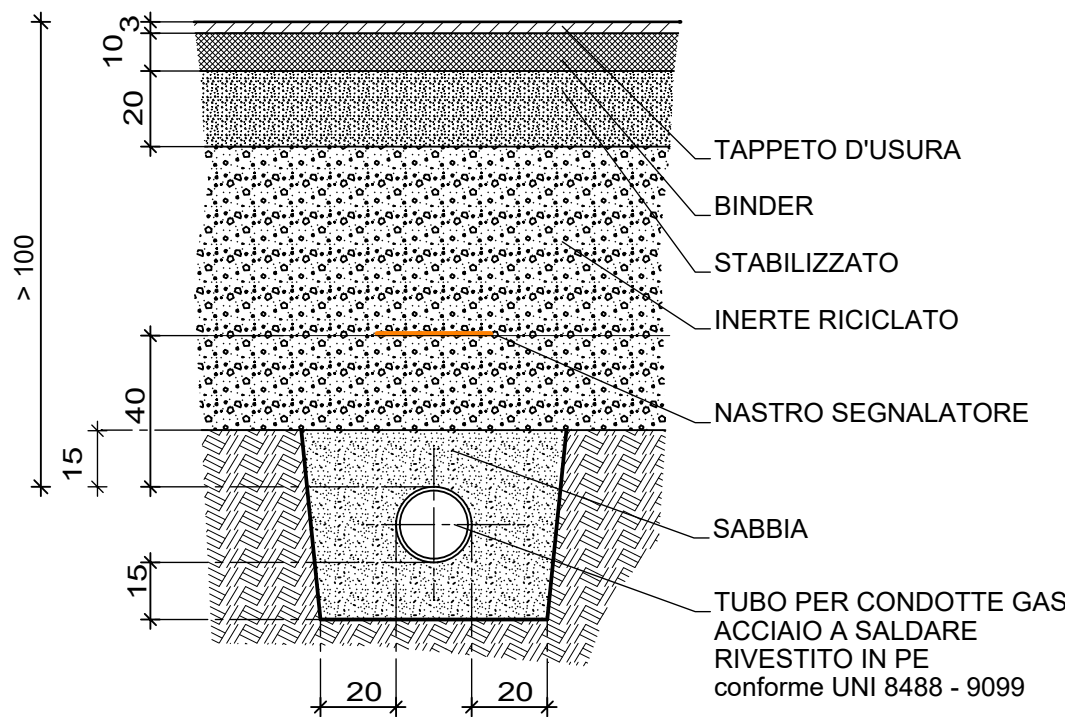

SEZIONE TIPO IN TERRENO NATURALE

