


LEGENDA TUBAZIONI E SIMBOLI	
	TUBAZIONE GAS INTERRATA
	TUBAZIONE ANTINCENDIO INTERRATA
	LINEA ACQUA FREDDA POSATA A VISTA NON TRATTATA
	LINEA ACQUA FREDDA POSATA A VISTA TRATTATA
	LINEA ACQUA PRE-RISCALDATA POSATA A VISTA
	LINEA ACQUA CALDA POSATA A VISTA
	LINEA ACQUA FREDDA OFF POSATA A VISTA
	LINEA ACQUA FREDDA POSATA SOTTOTRACCIA
	LINEA ACQUA CALDA POSATA SOTTOTRACCIA
	LINEA ACQUA FREDDA OFF POSATA SOTTOTRACCIA
	COLLETTORE ACQUA FREDDA E CALDA DA INCASSO A PARETE COMPLETO DI VALVOLA DI INTERCETTAZIONE
	COLLETTORE ACQUA FREDDA OFF DA INCASSO A PARETE COMPLETO DI VALVOLA DI INTERCETTAZIONE
	BOILER ELETTRICO. CAPACIATA 30/50/80 lt. POTENZA ELETTRICA ASSORBITA = 1,2 kW.

N.B.: I COLLEGAMENTI TRA IL COLLETTORE IDRICO SANITARIO E I PUNTI DI UTILIZZO SARANNO REALIZZATI CON TUBAZIONI IN MULTISTRATO RIVESTITO, POSTE SOTTOTRACCIA, CON ϕ e 20 mm.

N.B.: ALL'INTERNO DELLA ZONA LAVORAZIONI LAVABI, LAVAMANI, E LAVELLI DOVRANNO ESSERE COMPLETI DI RUBINETTI CON COMANDO A PEDALE.

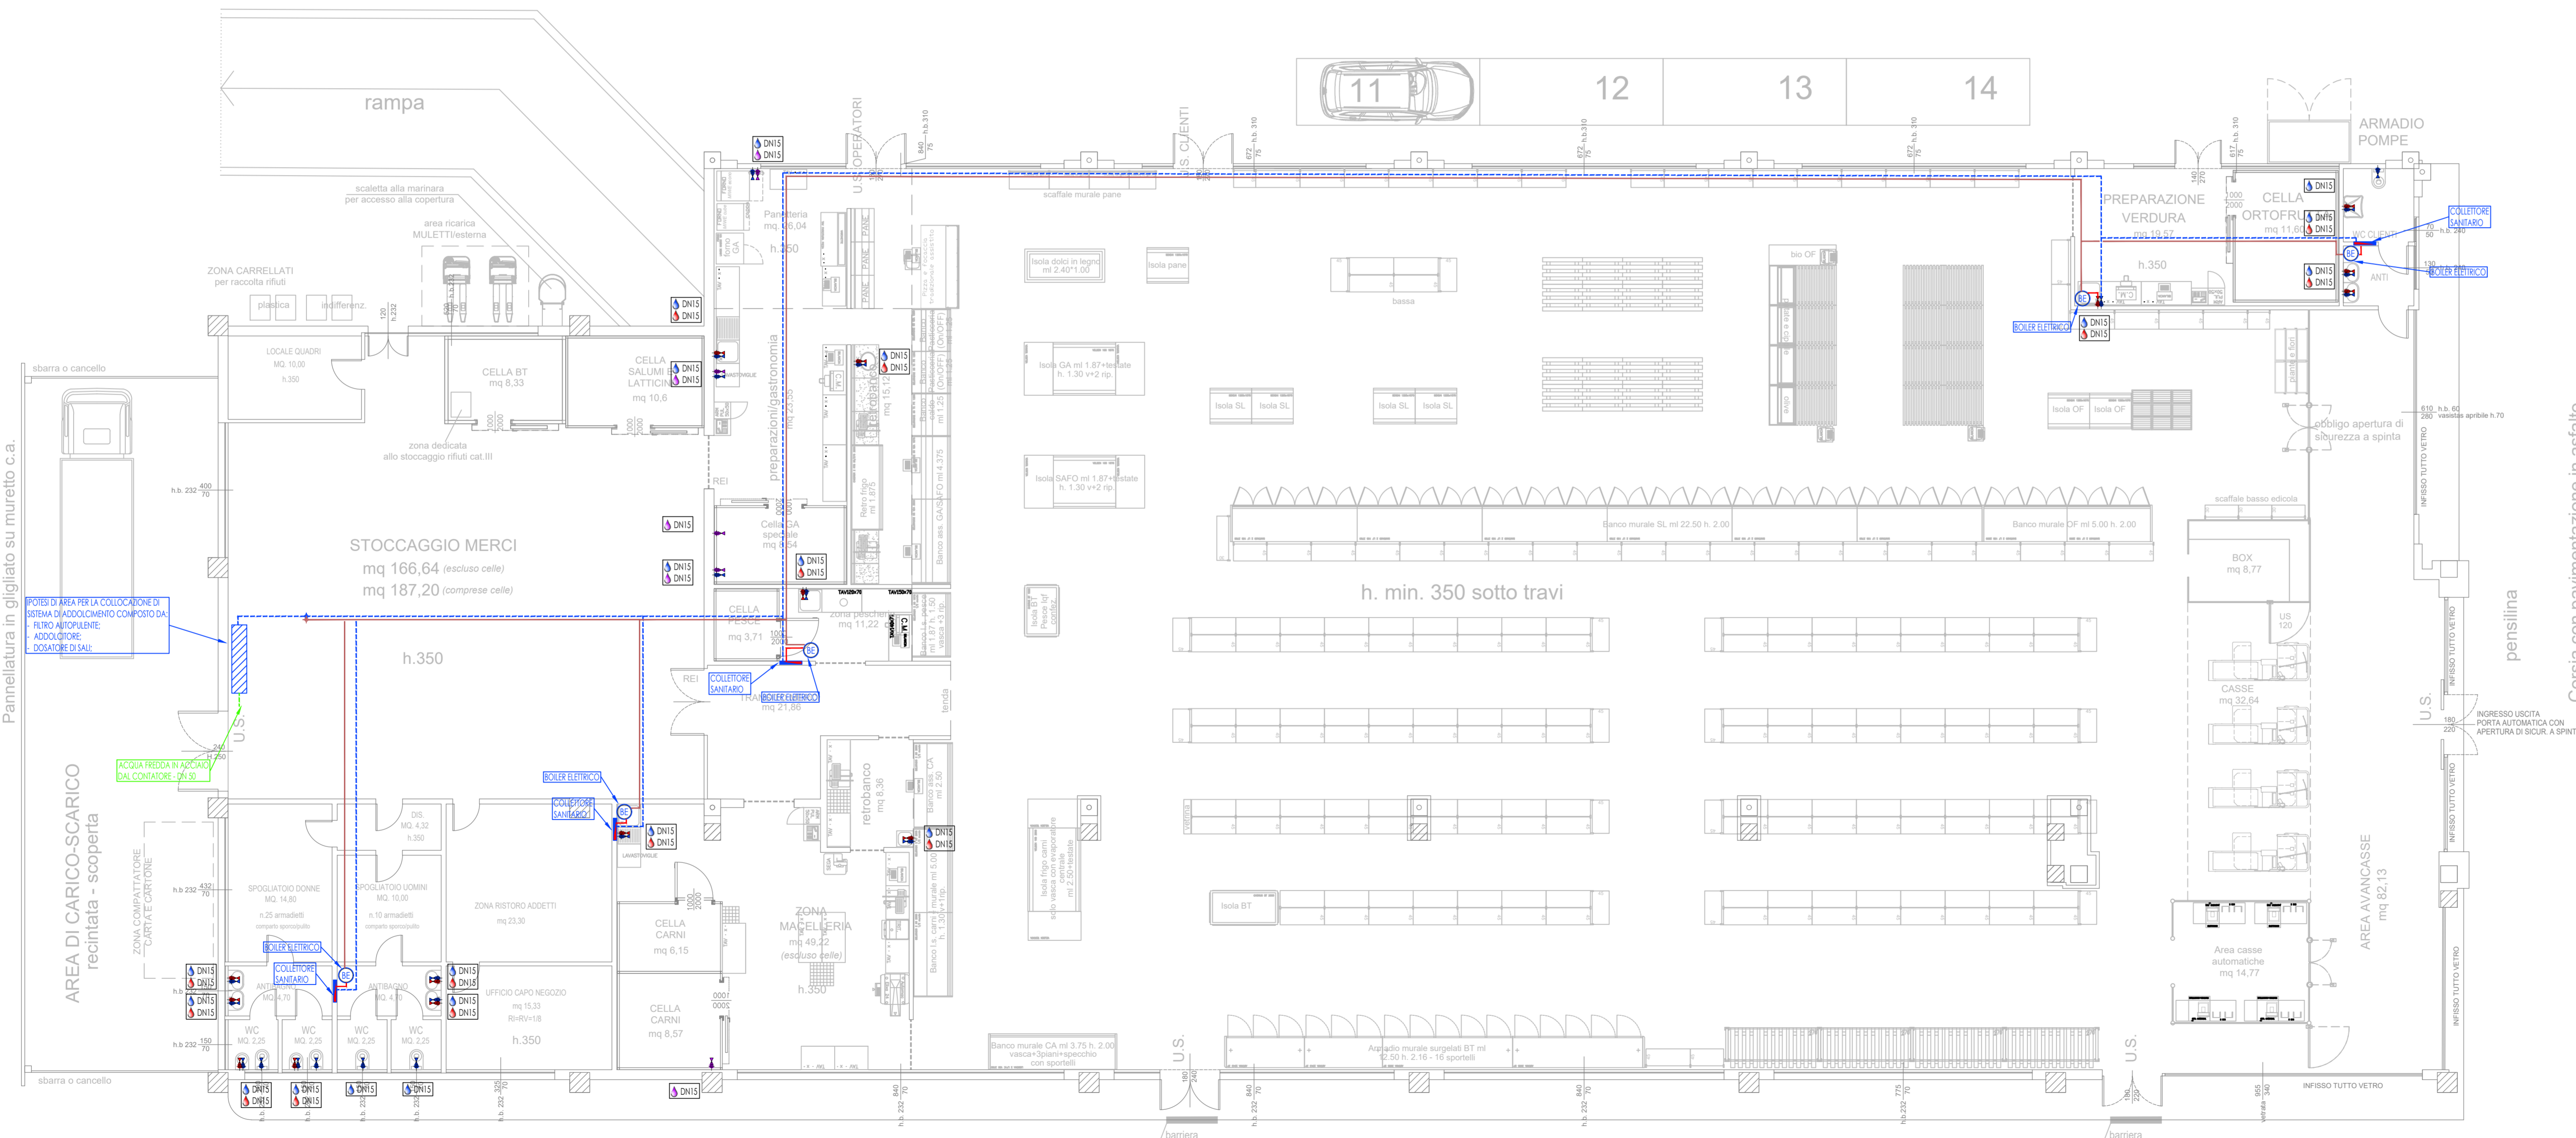

Corsia con pavimentazione in asfalto

PROVINCIA DI MODENA
 COMUNE DI SASSUOLO

PROPRIETA'
IMMOBILPARCO S.r.l.
 VIA CAVALLOTTI, 116
 41049 SASSUOLO (MO)

OPERA
 Progetto per ampliamento di fabbricato commerciale esistente uso MPS U6.1.a ed Opere di Urbanizzazione pubblica - PROCEDIMENTO UNICO ART.53 LR. 24/2017 _

IMPIANTI MECCANICI

STUDIO R.B. Engineering
 Via Casalegno, 43 - 41126 Modena
 Tel. 059 291 1123 Fax 059 291 268
 studiob@studiorb.it

Roby Per. Ind. Malverti
 Progettista Impianti Meccanici

PROGETTO PRELIMINARE

titolo	PROGETTO PRELIMINARE SUPERMERCATO CONAD		
elaborato	IMPIANTO IDRICO SANITARIO PIANA PIANO TERRA		
file	Sassuolo_Preliminare.dwg	data	n. emissione
file progetto	22-0405	11/11/2022	1 PRIMA EMISSIONE
traccia	77_Tav.M.03	24/02/2023	2 AGG. PROGETTO PRELIMINARE
data	NOVEMBRE 2022		3
scala	1:100		4
disegnatore	Esposito Per. Ind. Matteo		5