


COMMITTENTE	SUPERMERCATI SASSUOLO srl via Bologna, 16 Sassuolo		
PROCEDIMENTO	Modifiche Valutazione Progetto supermercato alimentare		
UBICAZIONE	v ia Bologna, 16 Sassuolo		
Elaborato PIANTA	Scala 1:200	Data 03/23	Pratica VVF n° 54695 Tavola <b>2</b>

LEGENDA SIMBOLI GRAFICI

	PERCORSO USCITA ORIZZONTALE		ESTINTORE PORTATILE		
	PERCORSO USCITA VERSO L'ALTO		IDRANTE UNI 45/mm		
	PERCORSO USCITA VERSO IL BASSO		NASPO UNI 25/mm		
	LUCE DI EMERGENZA		PULSANTE SEGNALAZIONE IMPIANTO ALLARME INCENDIO		
	SCAFFALI		SPAZIO DEPOSITO A TERRA		
	INTERRUTTORE GENERALE				

CLASSIFICAZIONE AREE ai sensi del DM 15/05/2020

AREA	CLASSIFICAZIONE	COLORE	SUPERFICIE
TA	VENDITA ACCESSIBILE AL PUBBLICO		1.156,62 mq
TZ	ALTRI SPAZI		526,57 mq

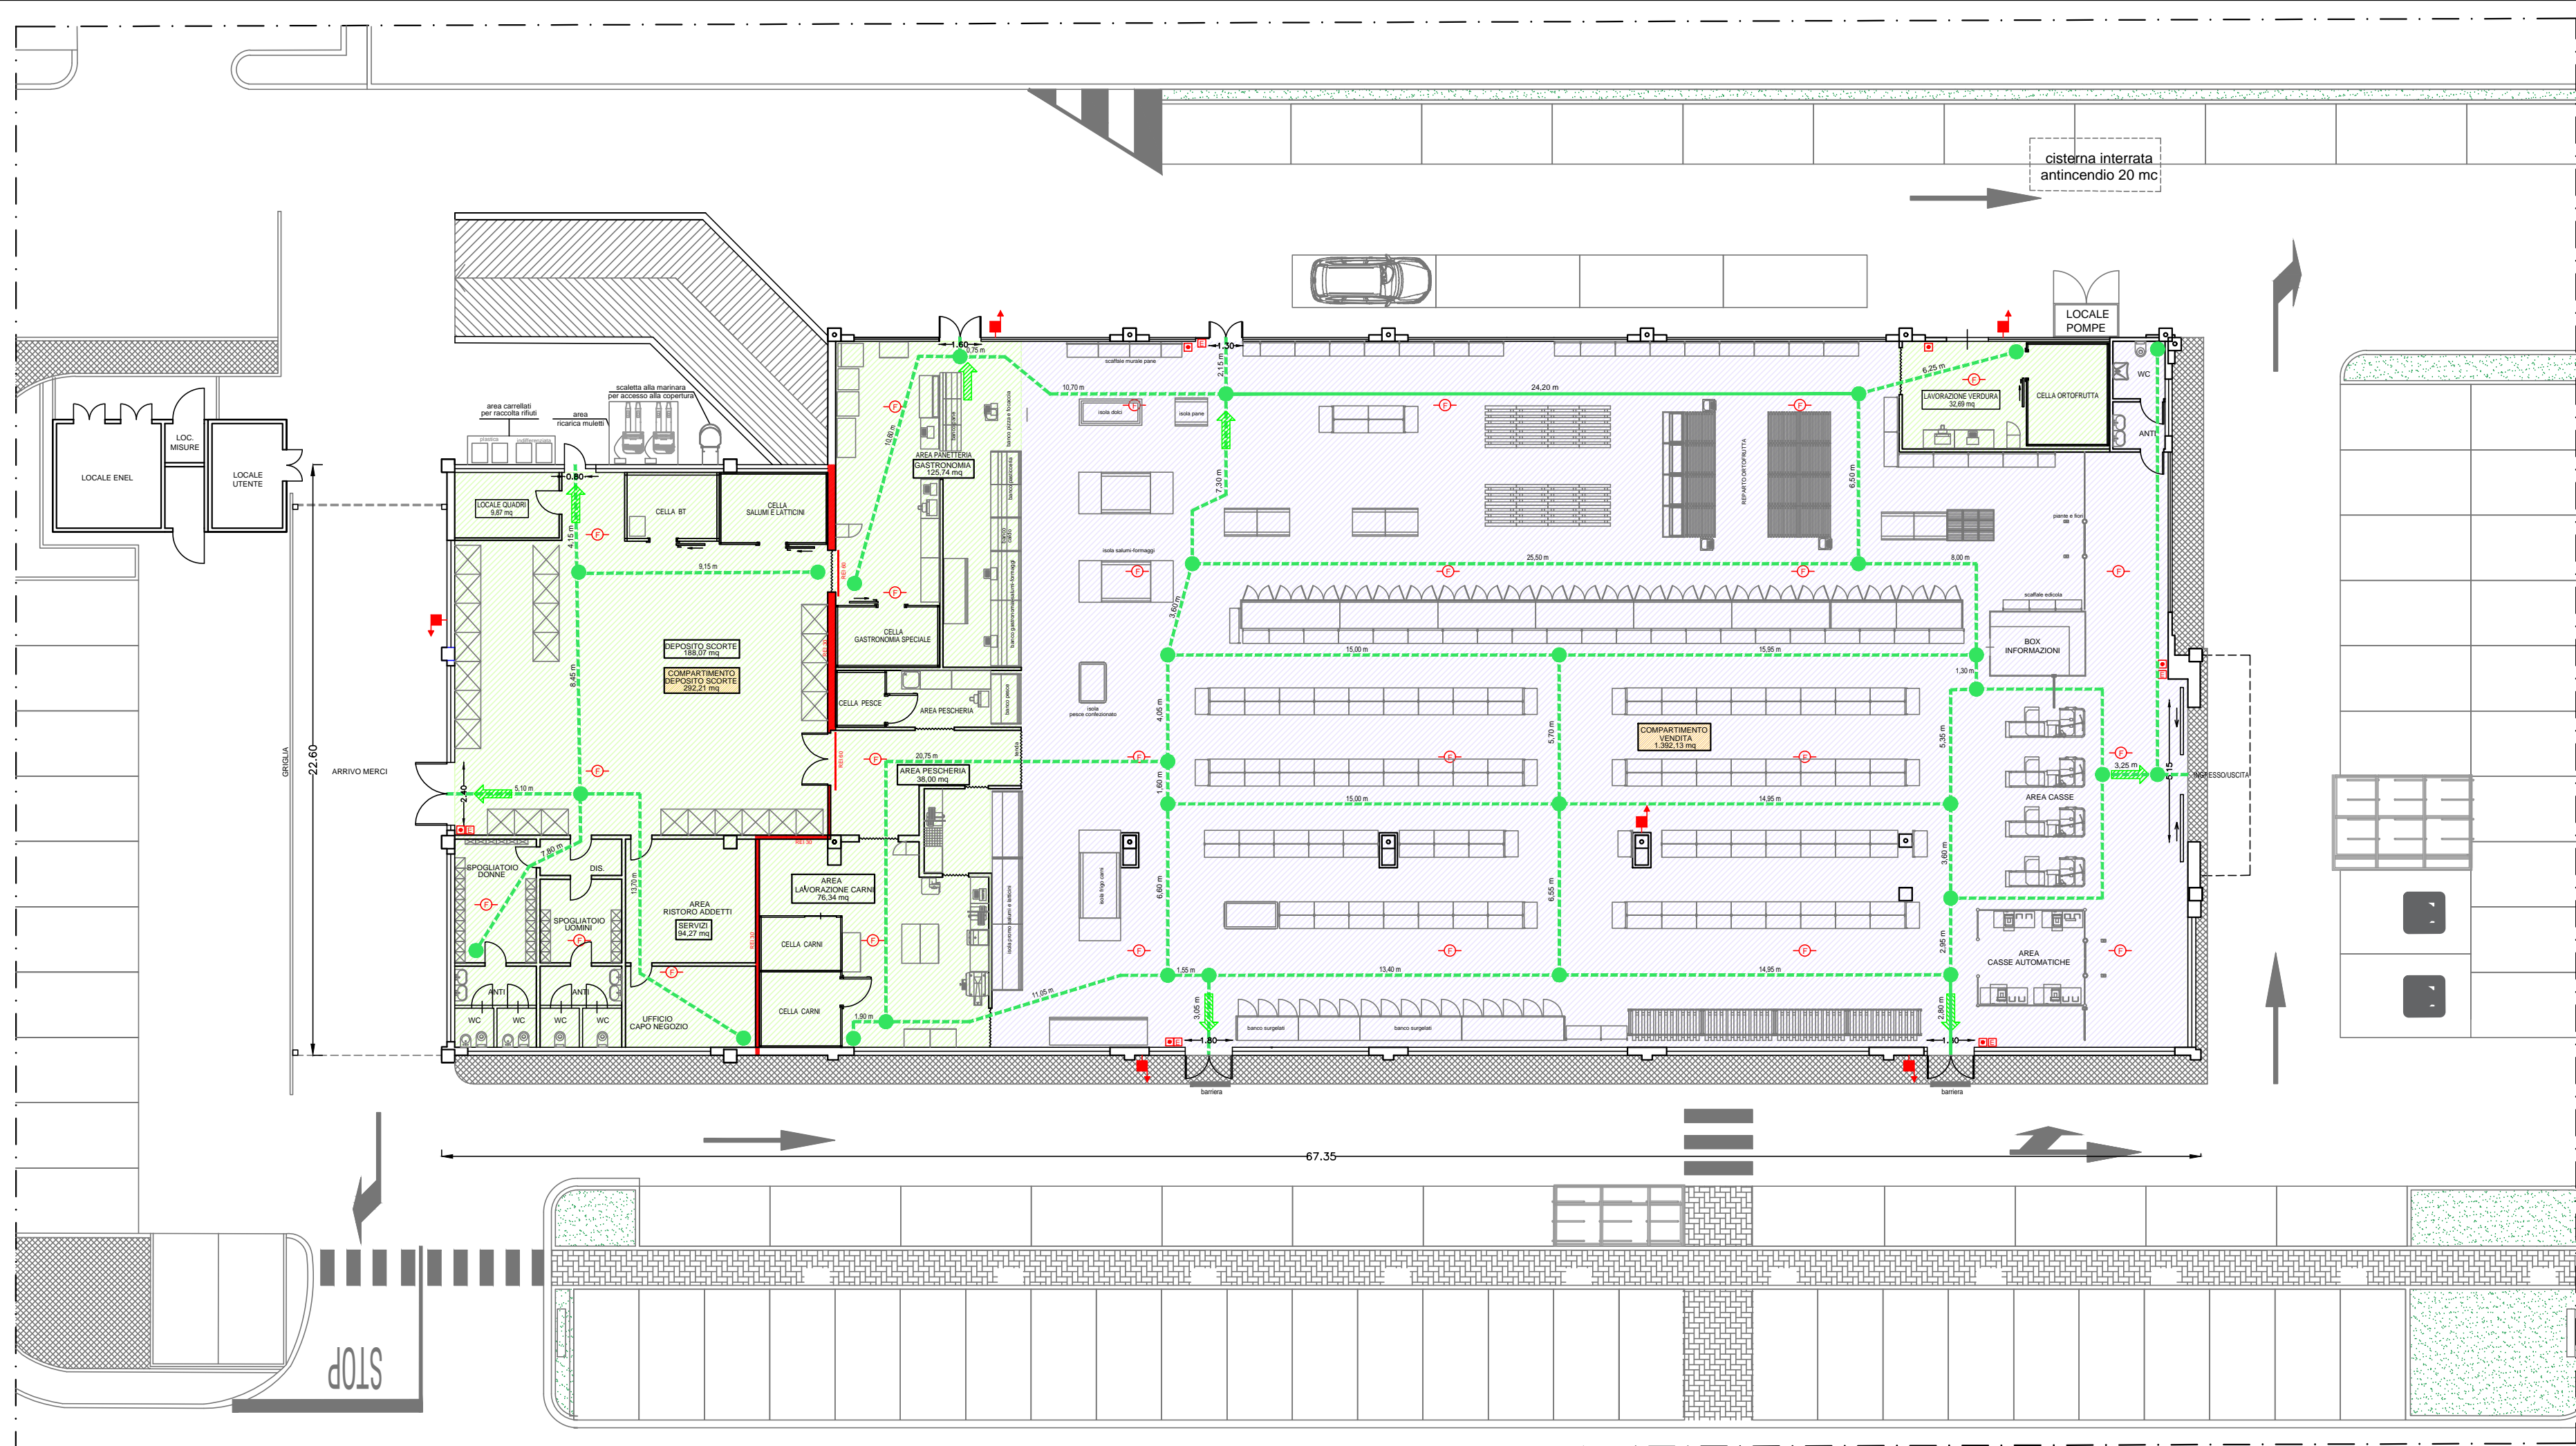

Collegio Geometri e Geometri Laureati della Provincia di Reggio Emilia  
 Iscrizione Albo N. 1861  
 Geom. Fossa Gabriele  
 C.F. FSS GRL 57R26 H/23E