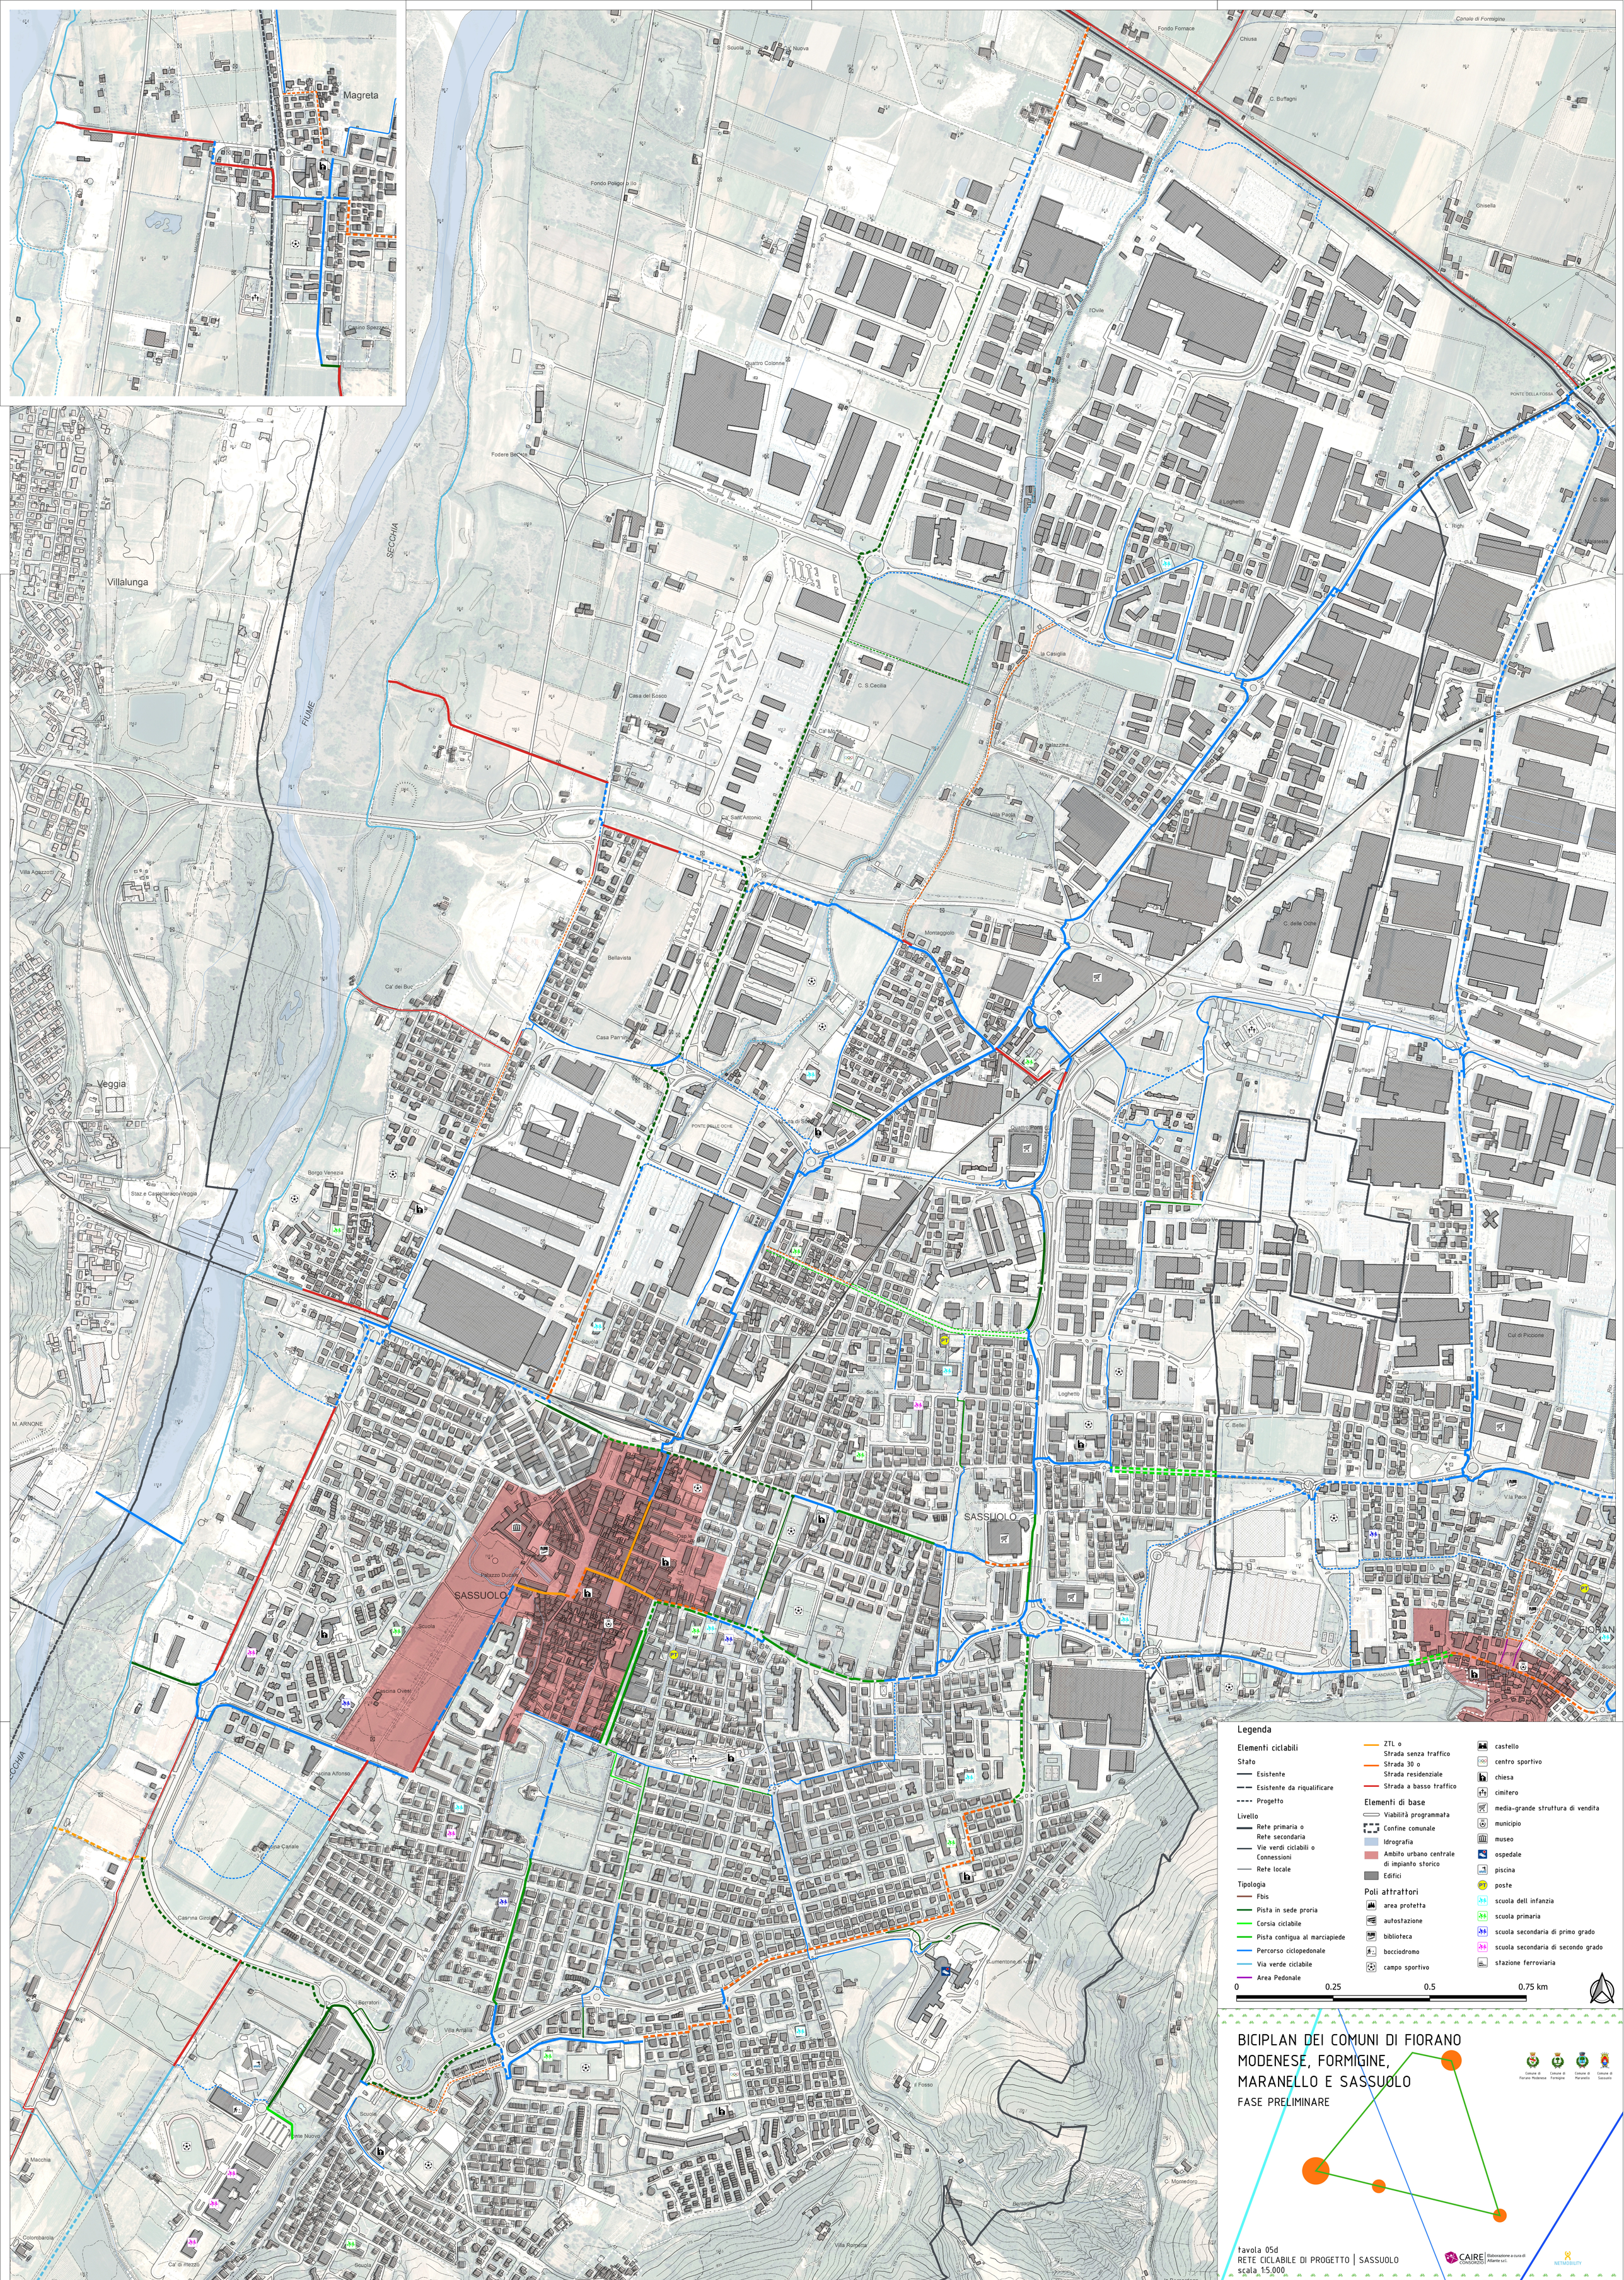
Magreta
Casino Spezzano
Villalunga
SECCHIA
FIUME
Scuola
Nuova
Fondo Fornace
Chiusa
C. Buffagni
Canale di Formigine
Fondo Poligono
Ghisella
l'Ovile
Quattro Colonne
Fodere Bertola
PONTE DELLA FOSSA
il Loghetto
C. Soli
C. Righi
Marinetta
la Casiglia
C. S.Cecilia
Casa del Bosco
Ca' Monte
Palazzina
Villa Paola
Ca' Sant'Antonio
Villa Agazzotti
Bellavista
Ca' dei Buc
Casa Panini
Pista
Montaggiolo
C. delle Oche
Veggia
PONTE DELLE OCHE
Borgo Venezia
Staz.e Castellaraco Veggia
Scuola
Palazzo Ducale
SASSUOLO
Cascina Ovest
Cascina Alfonso
Cascina Canale
Cascina Girolamo
M. ARNONE
Loghetto
C. Belle
Braida
V.la Pace
Cul di Piccione
Collegio Ve
C. Zini
I Serratori
Villa Amalia
Fiorano
Ponte Nuovo
la Macchia
Colombarola
Ca' di mezzo
S. Polo
Villa Romana
la Bernardona
il Fosso
C. Monledoro
Lumentone di Sopra
Legenda
Elementi ciclabili
Stato
Esistente
Esistente da riqualificare
Progetto
Livello
Rete primaria o Rete secondaria
Vie verdi ciclabili o Connessioni
Rete locale
Tipologia
Fbis
Pista in sede proria
Corsia ciclabile
Pista contigua al marciapiede
Percorso ciclopedonale
Via verde ciclabile
Area Pedonale
ZTL o Strada senza traffico
Strada 30 o Strada residenziale
Strada a basso traffico
Elementi di base
Viabilità programmata
Confine comunale
Idrografia
Ambito urbano centrale di impianto storico
Edifici
Poli attrattori
area protetta
autostazione
biblioteca
bocciodromo
campo sportivo
castello
centro sportivo
chiesa
cimitero
media-grande struttura di vendita
municipio
museo
ospedale
piscina
posta
scuola dell infanzia
scuola primaria
scuola secondaria di primo grado
scuola secondaria di secondo grado
stazione ferroviaria
0
0.25
0.5
0.75 km
BICIPLAN DEI COMUNI DI FIORANO MODENESE, FORMIGINE, MARANELLO E SASSUOLO
FASE PRELIMINARE
Comune di Fiorano Modenese
Comune di Formigine
Comune di Maranello
Comune di Sassuolo
tavola 05d
RETE CICLABILE DI PROGETTO | SASSUOLO
scala 1:5.000
CAIRE CONSORZIO
Elaborazione a cura di: Atlante s.r.l.
NETMOBILITY