

COMUNE DI SASSUOLO

VARIANTE AL PIANO
PARTICOLAREGGIATO DI INIZIATIVA
PRIVATA
"COMPARTO 42" EMILCERAMICA

LA PROPRIETA' :  EMILCERAMICA s.r.l. a socio unico CF - 03716700368
Via Ghiarola Nuova, 29 - 41042 Fiorano Modenese (MO)

UBICAZIONE : Stabilimento Via Ghiarola Nuova, 65/67

PROGETTISTA : Arch. Fiumi Alessandro

Via Pediano 6c Imola - Tel 0542/24382 Fax 0542/657210 - a.fiumi@libero.it

RETE ACQUA
RETE GAS

scala 1: 500

TAV. 10A
MARZO 2018

Spazio riservato al Comune

Disegno di nostra proprieta' - Riproduzione vietata a norma di legge

LEGENDA

 COMPARTO DI P.R.G. n°42 (PIANO PARTICOLAREGGIATO DI INIZIATIVA PRIVATA,
SITUATO COMPLETAMENTE IN COMUNE DI SASSUOLO) (S.t. = 91858MQ)

 LINEA ACQUEDOTTO

 LINEA GAS BASSA PRESSIONE

 LINEA GAS MEDIA PRESSIONE

LINEE ESISTENTI


 TUBO DI DISTRIBUZIONE ACQUA PVC PN 16 UNI EN 1452/2

 TUBO DI DISTRIBUZIONE RETE GAS BP IN ACCIAIO UNI EN 10208/11 RIVESTITO IN PE TRIPLO STRATO UNI 9099

 ARMADIATURE, CONTATORI UTENZE


LINEE PROGETTO

N.B. - L'ALLACCIAMENTO ACQUEDOTTO PREVEDE UNA RICHIESTA
DI PORTATA PARI A 0,16 L/s PER IRRIGAZIONE AREE
VERDI AIUOLE E ZONA ORTI

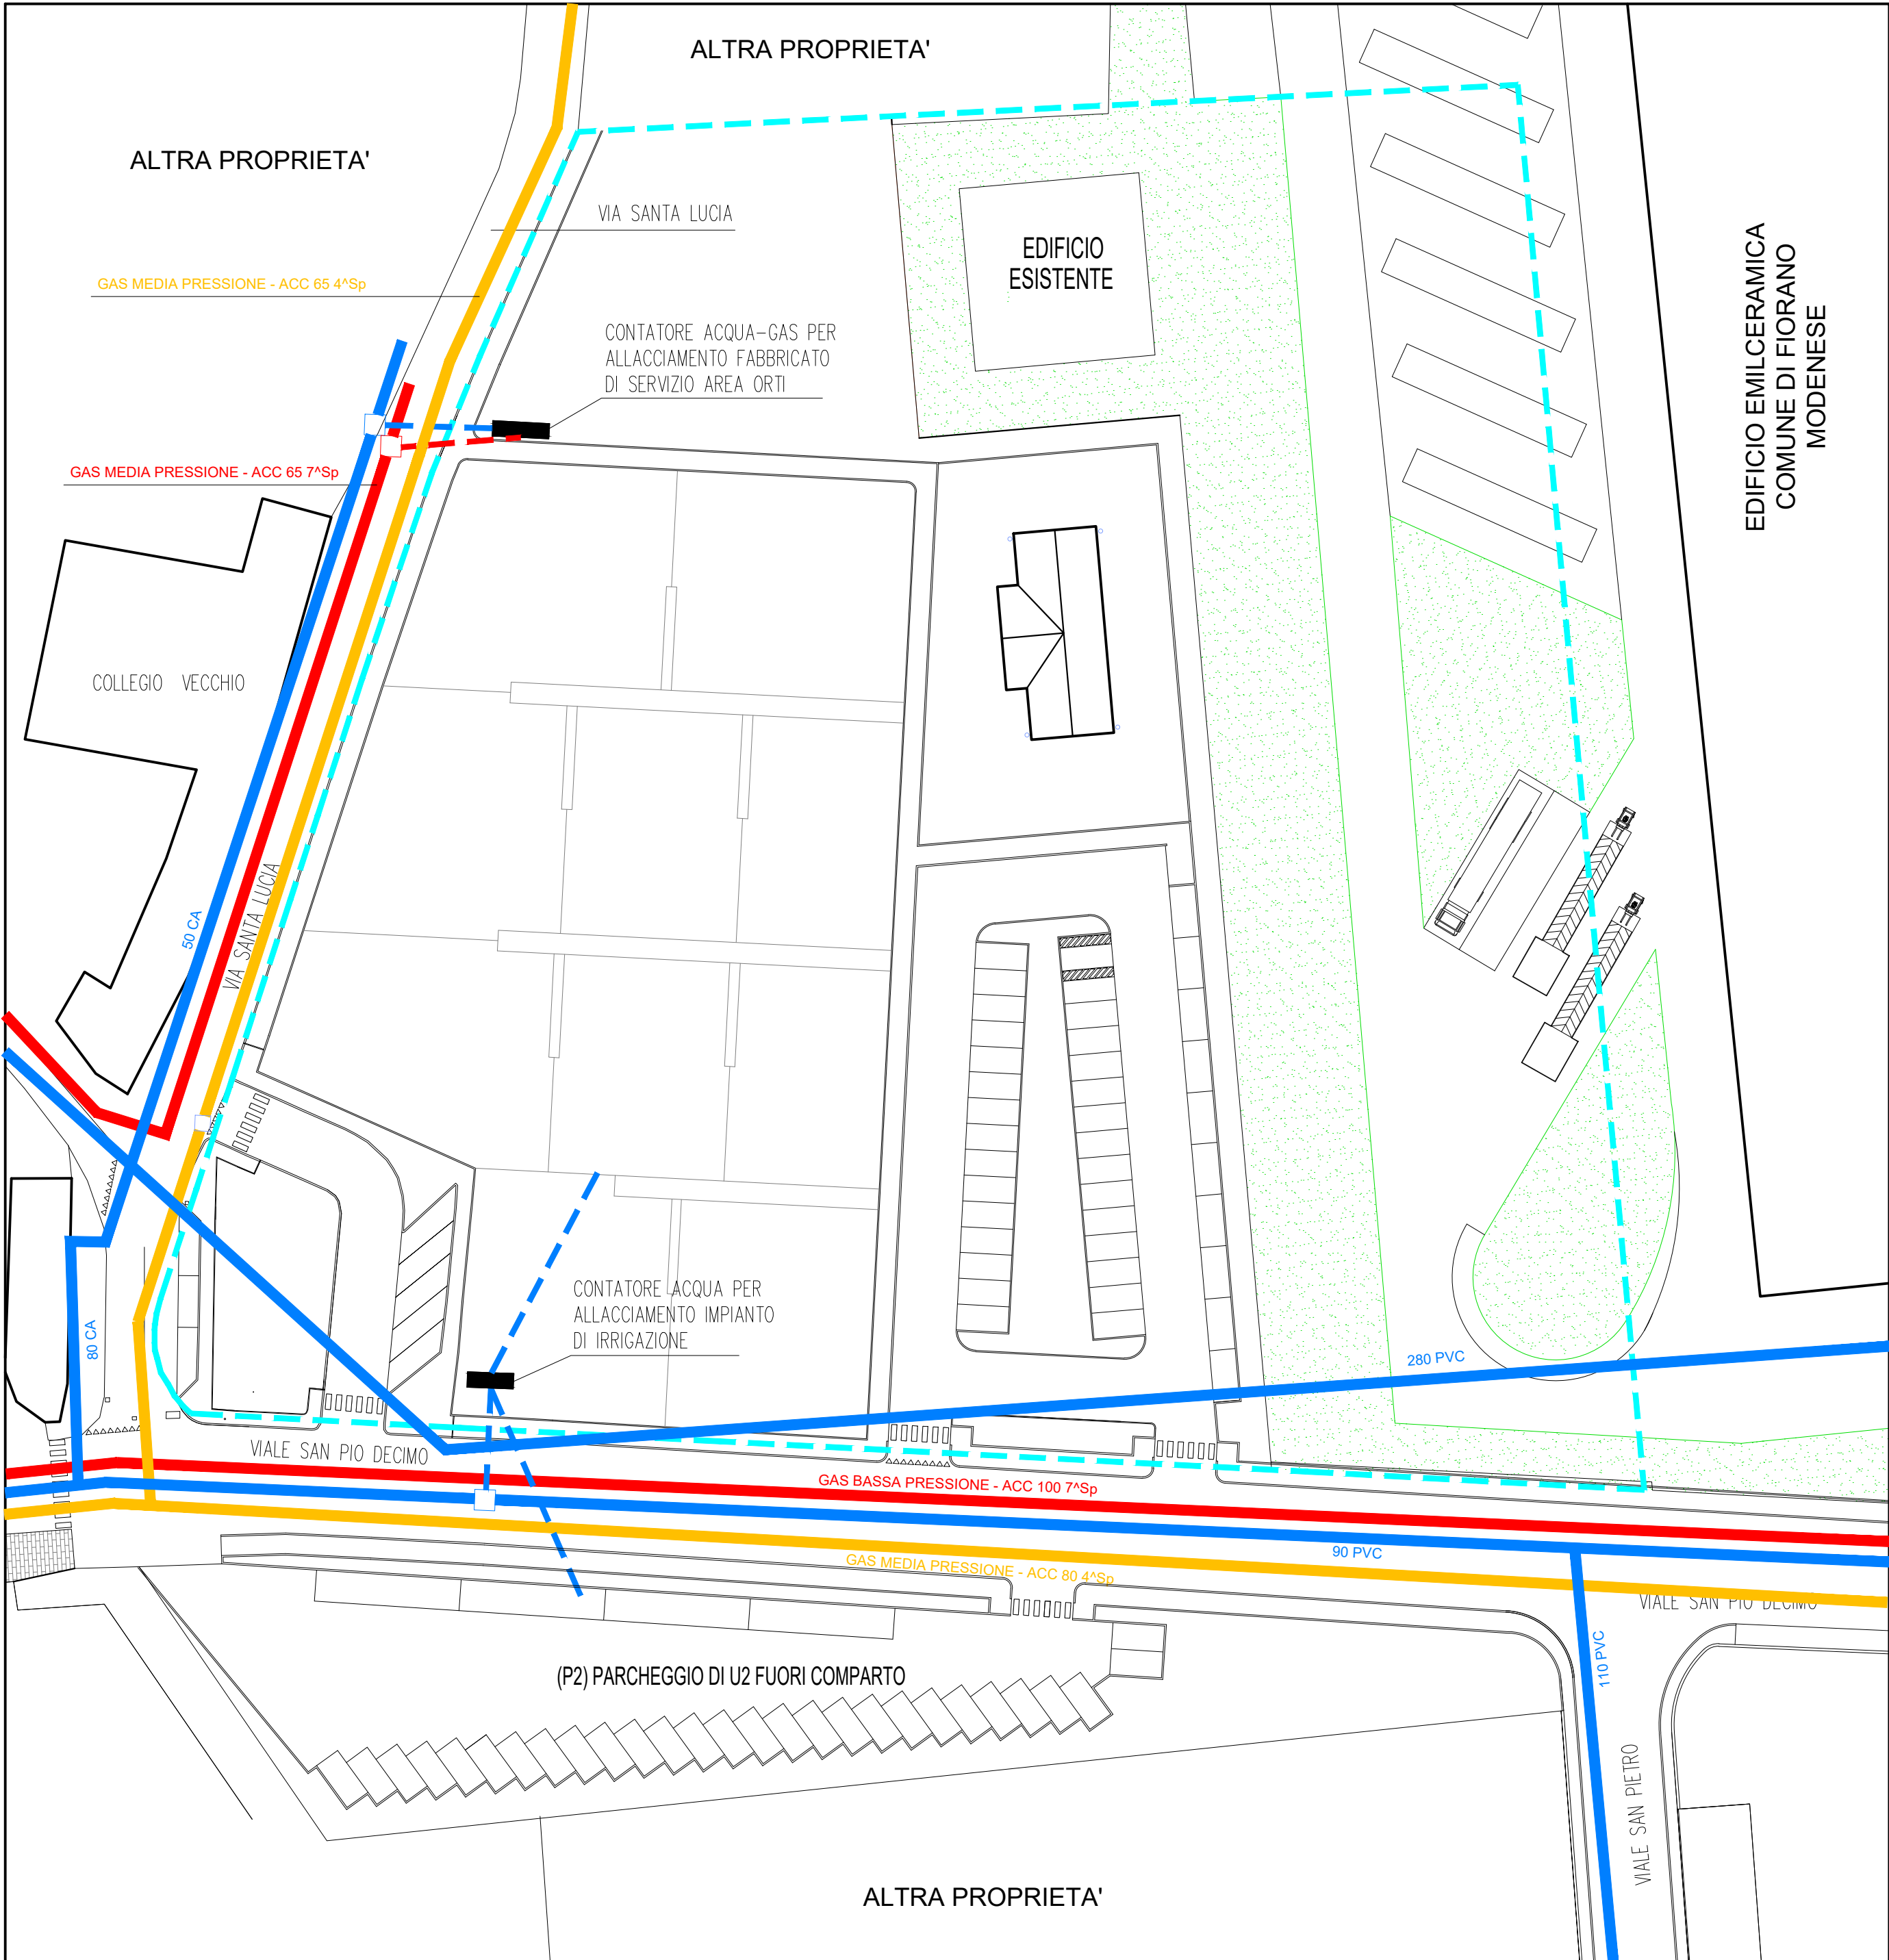

PARTICOLARE FORNITURA ACQUA - Scala 1:20

SEZIONE TIPO IN SEDE STRADALE

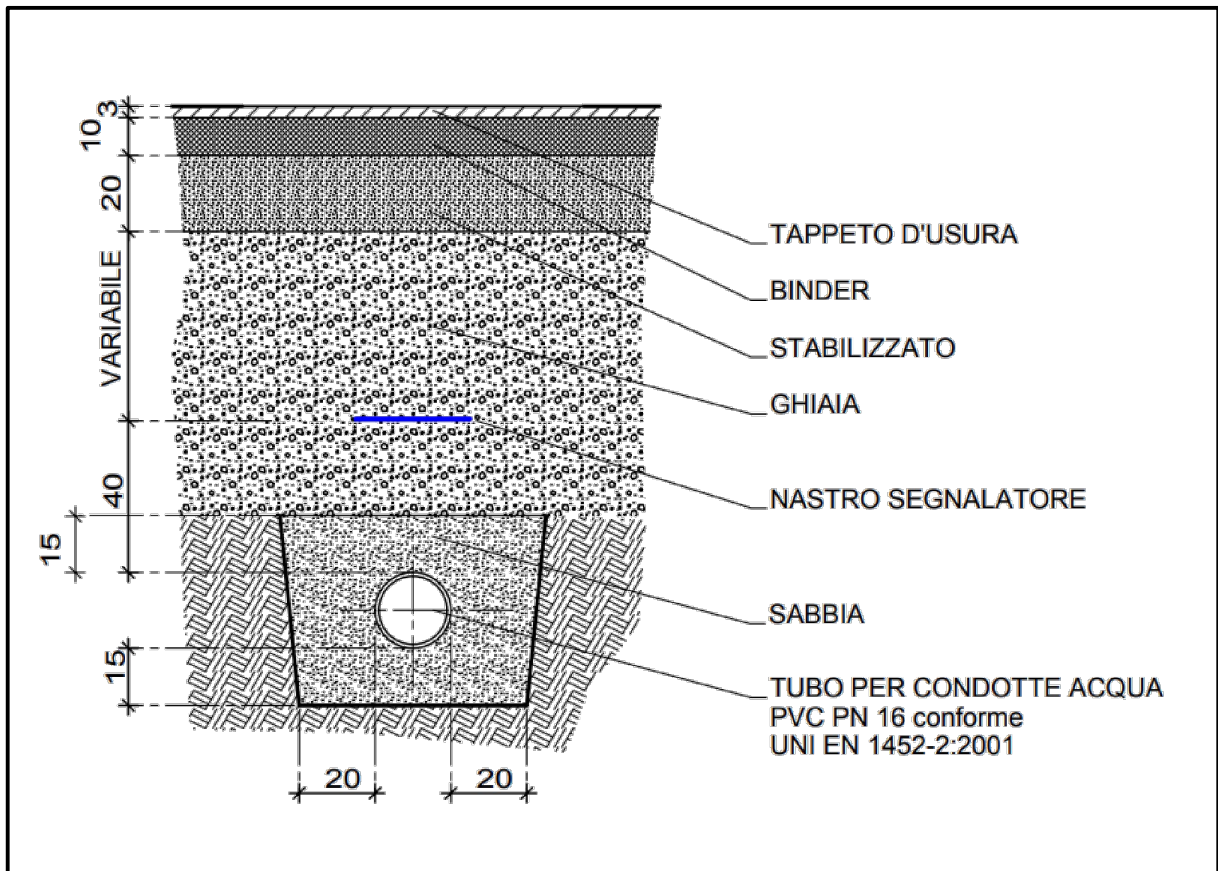

PARTICOLARE FORNITURA GAS - Scala 1:20

SEZIONE TIPO IN SEDE STRADALE

