



committente **FONDAZIONE MULLER**
DALLARI srl
EDECO srl
TRAVEL TRASPORTI srl



intervento **AUTOPORTO - 3°stralcio**
sub-comparto OVEST
PUA DI INIZIATIVA PUBBLICA

titolo **VIABILITA' e SEGNALETICA STRADALE**
SEZIONI STRADALI TIPO

tavola 06

scala 1:1000


data ottobre 2020
operatore 65
file DALLARI SRL-181832-Variante Autoporto 2018 - Tav. 06 - Planim.n. 286

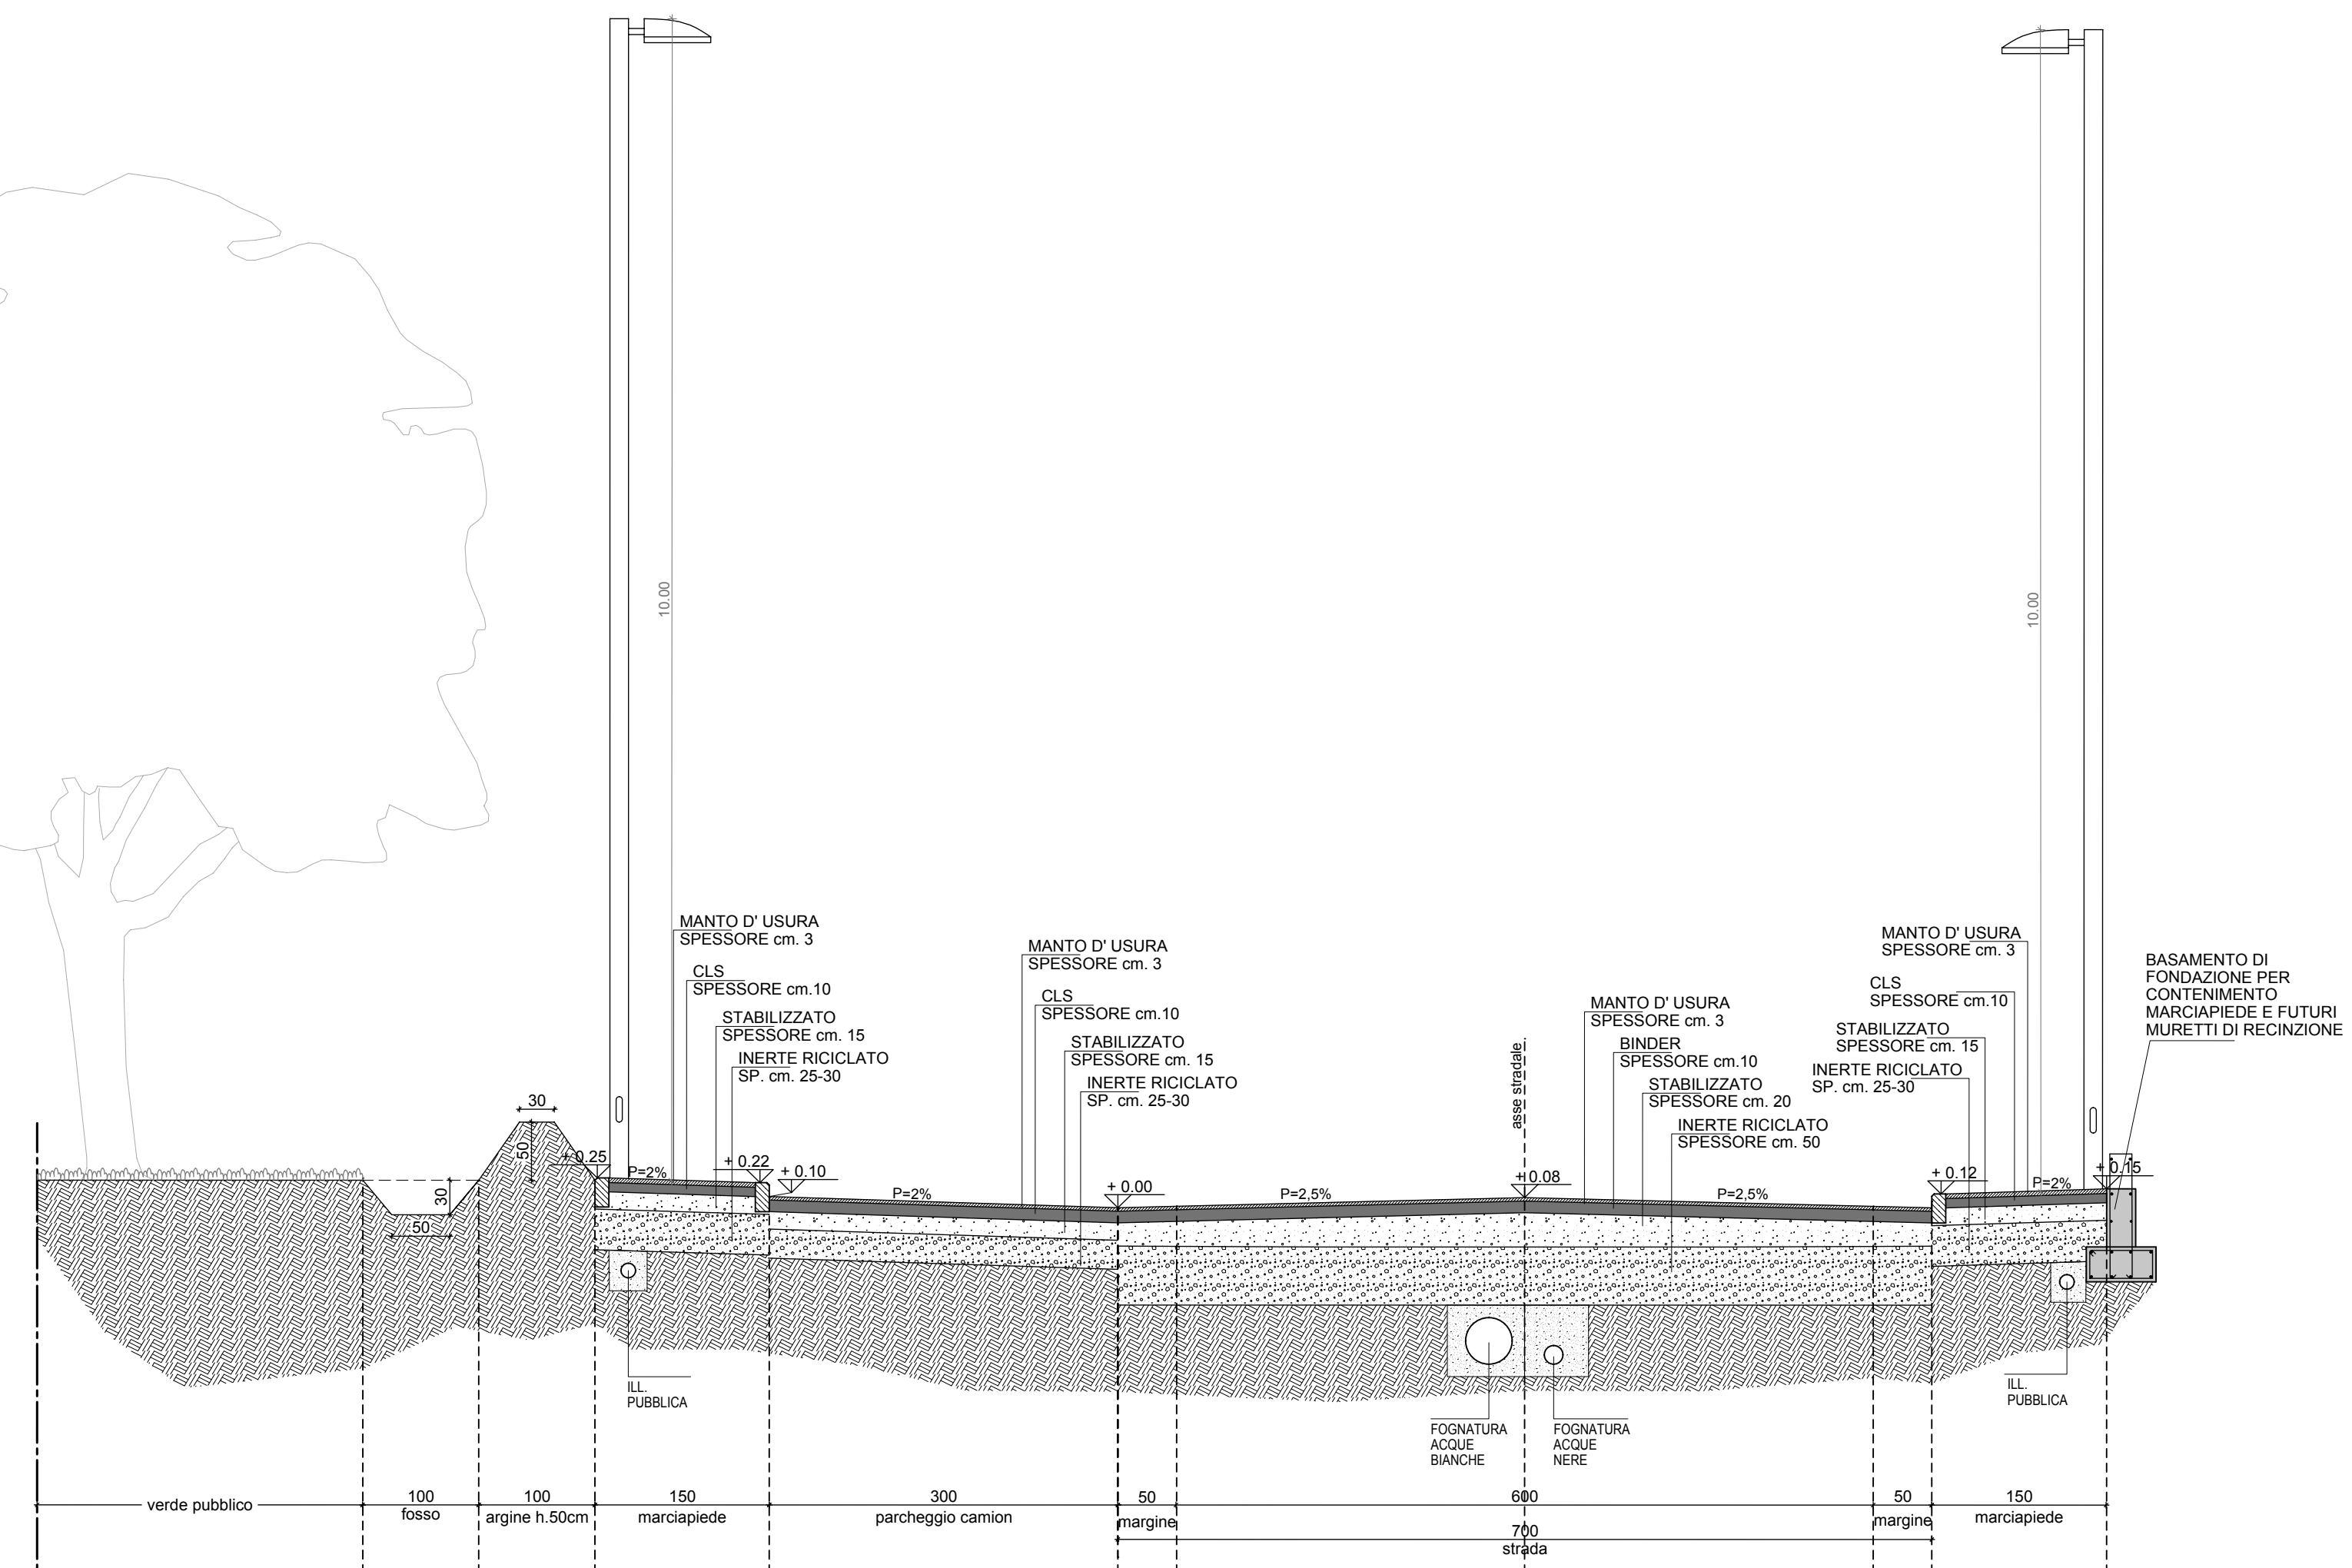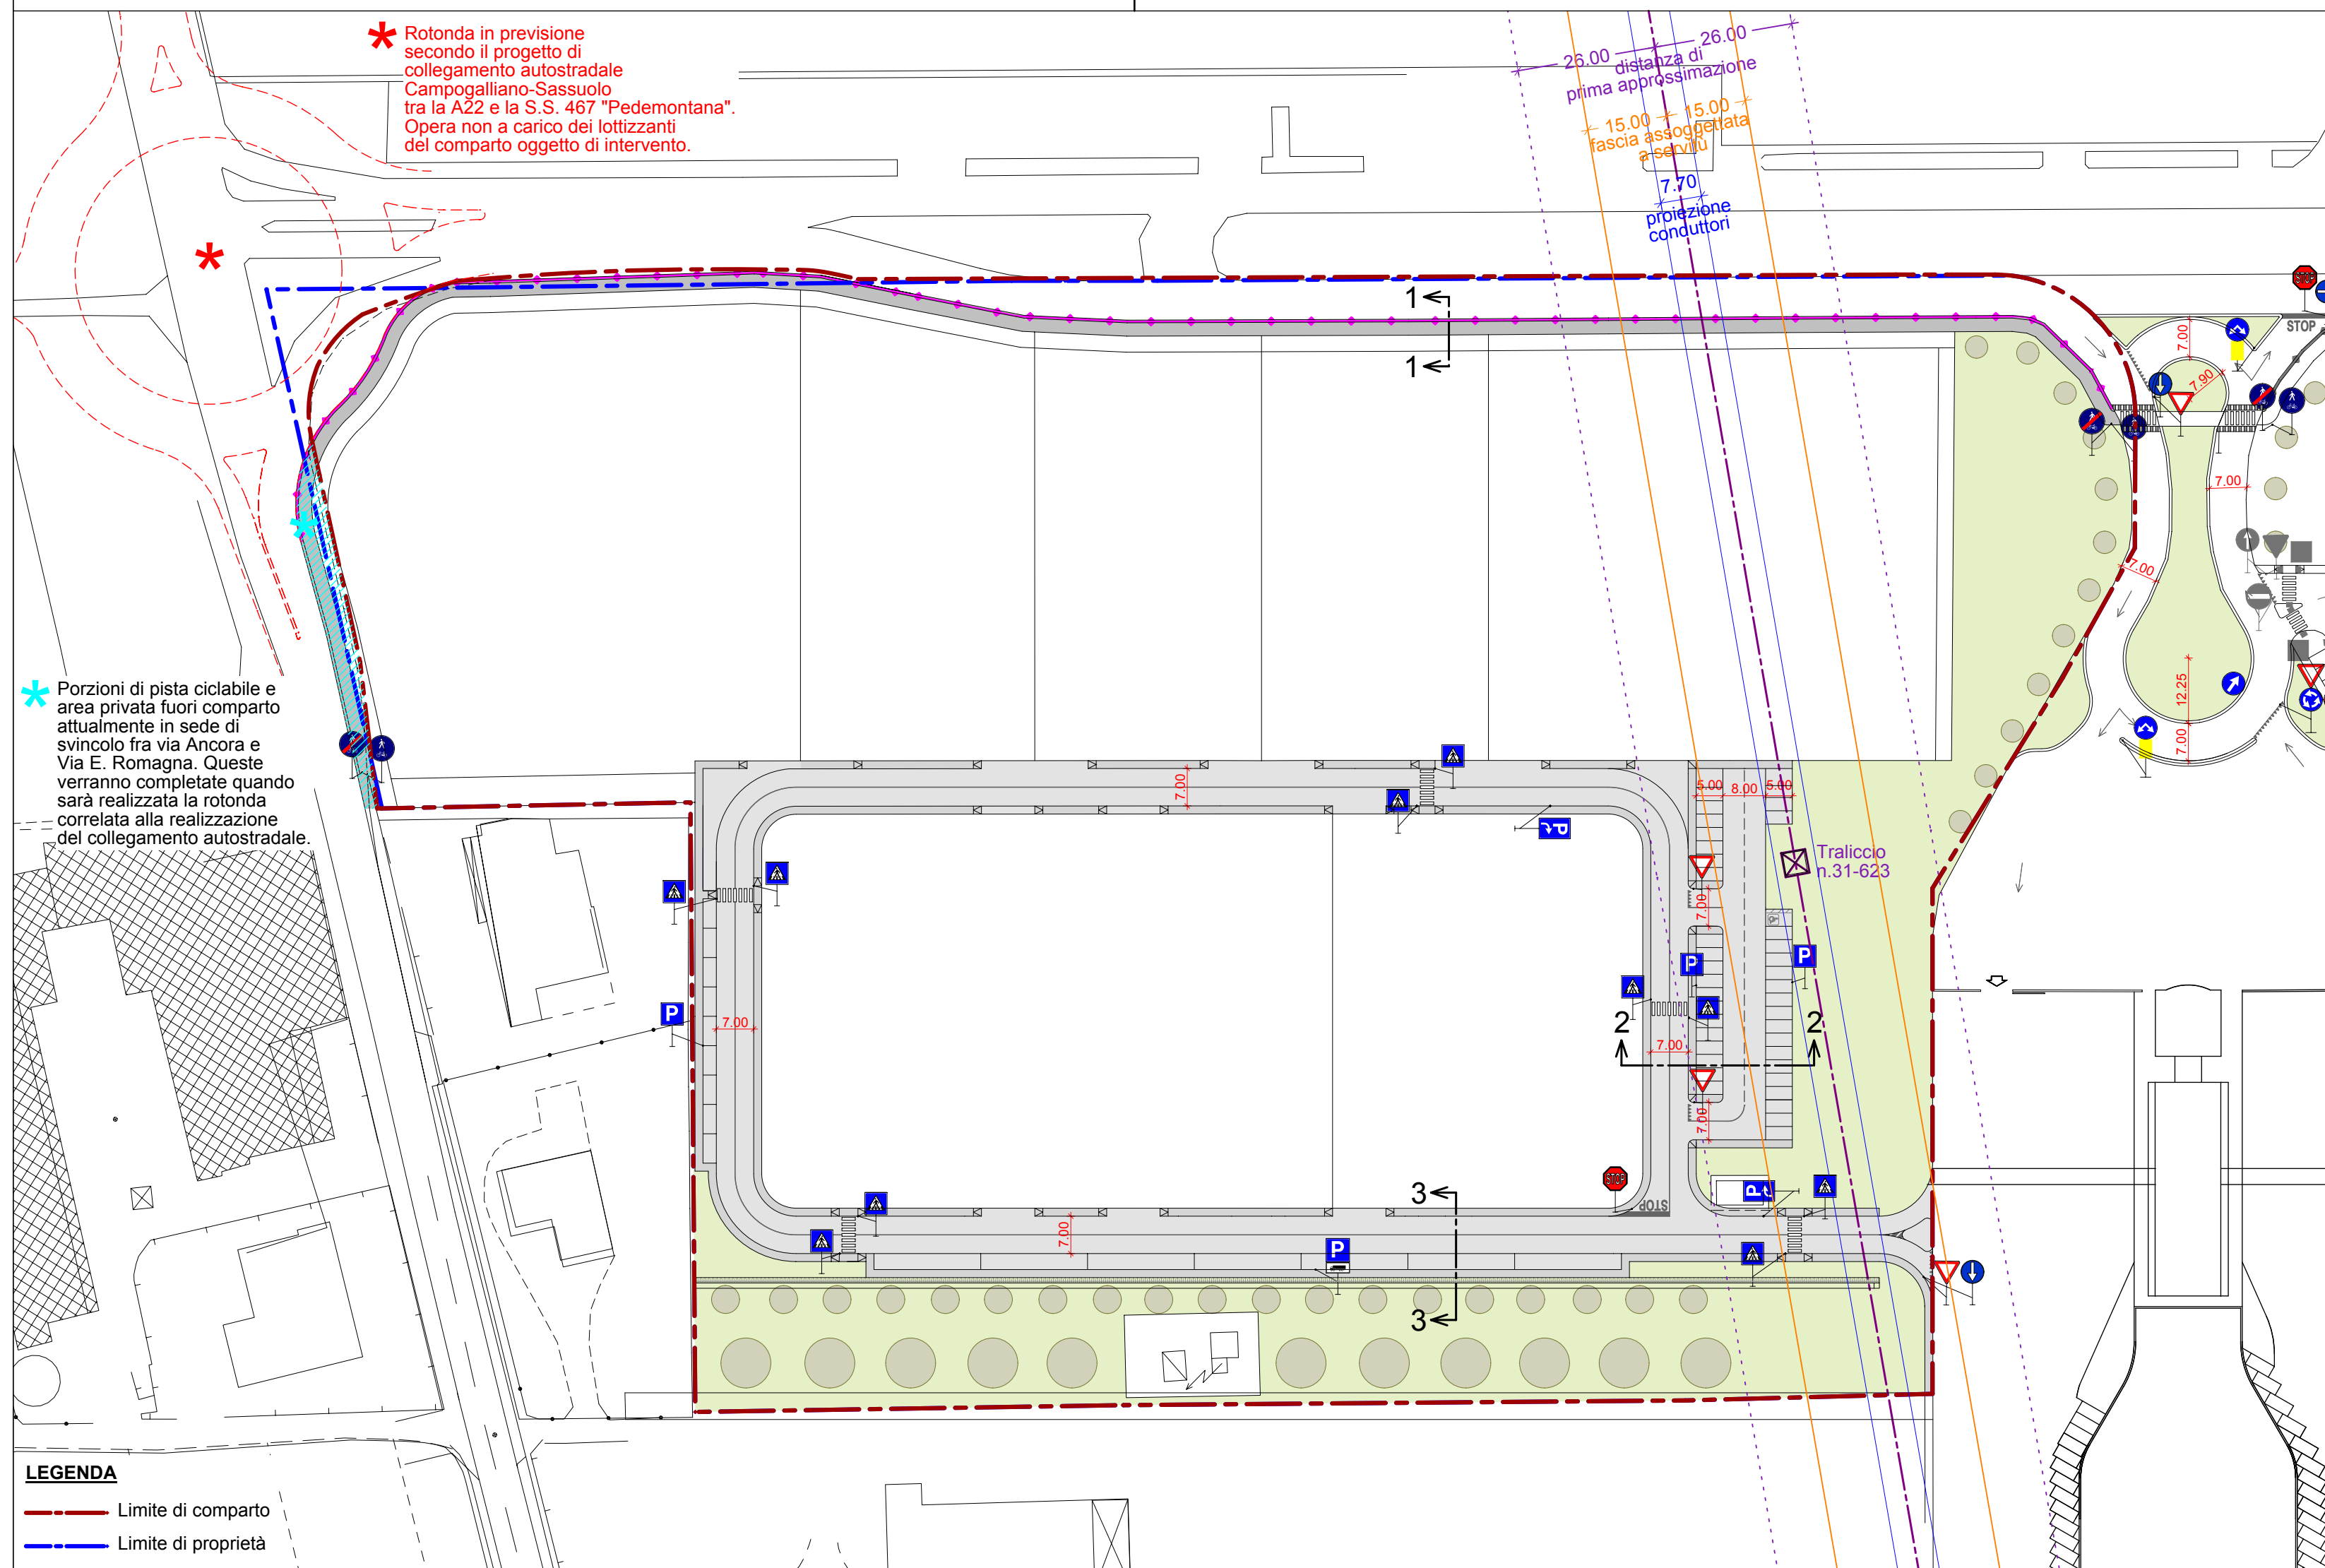


SEZIONE 3
STRADA URBANA DI QUARTIERE e PARCHEGGIO CAMION
scala 1:50

LEGENDA	
	Rampe e raccordi per disabili
	Flussi di traffico
	Attraversamento pedonale a raso
	Attraversamento pedonale rialzato
	Stop
	Dare la precedenza
	Preavviso di parcheggio
	Parcheggio pubblico
	Parcheggio per camion
	Passaggio Pedonale
	Parcheggio riservato ai disabili
	Inizio pista ciclo-pedonale
	Fine pista ciclo-pedonale
	Direzione obbligatoria a destra
	Divieto d'accesso
	Divieto di transito autocarri
	Divieto di sosta
	Limite massimo di velocità
	Rotatoria
	Passaggi consentiti
	Direzione obbligatoria a destra
	Barriera para-pedoni costituita da paletti posati ad interasse i=3m

N.B. i segnali stradali indicati in grigio in prossimità dell'ingresso dell'autoporto sono a carico del lottizzante del sub-comparto EST.

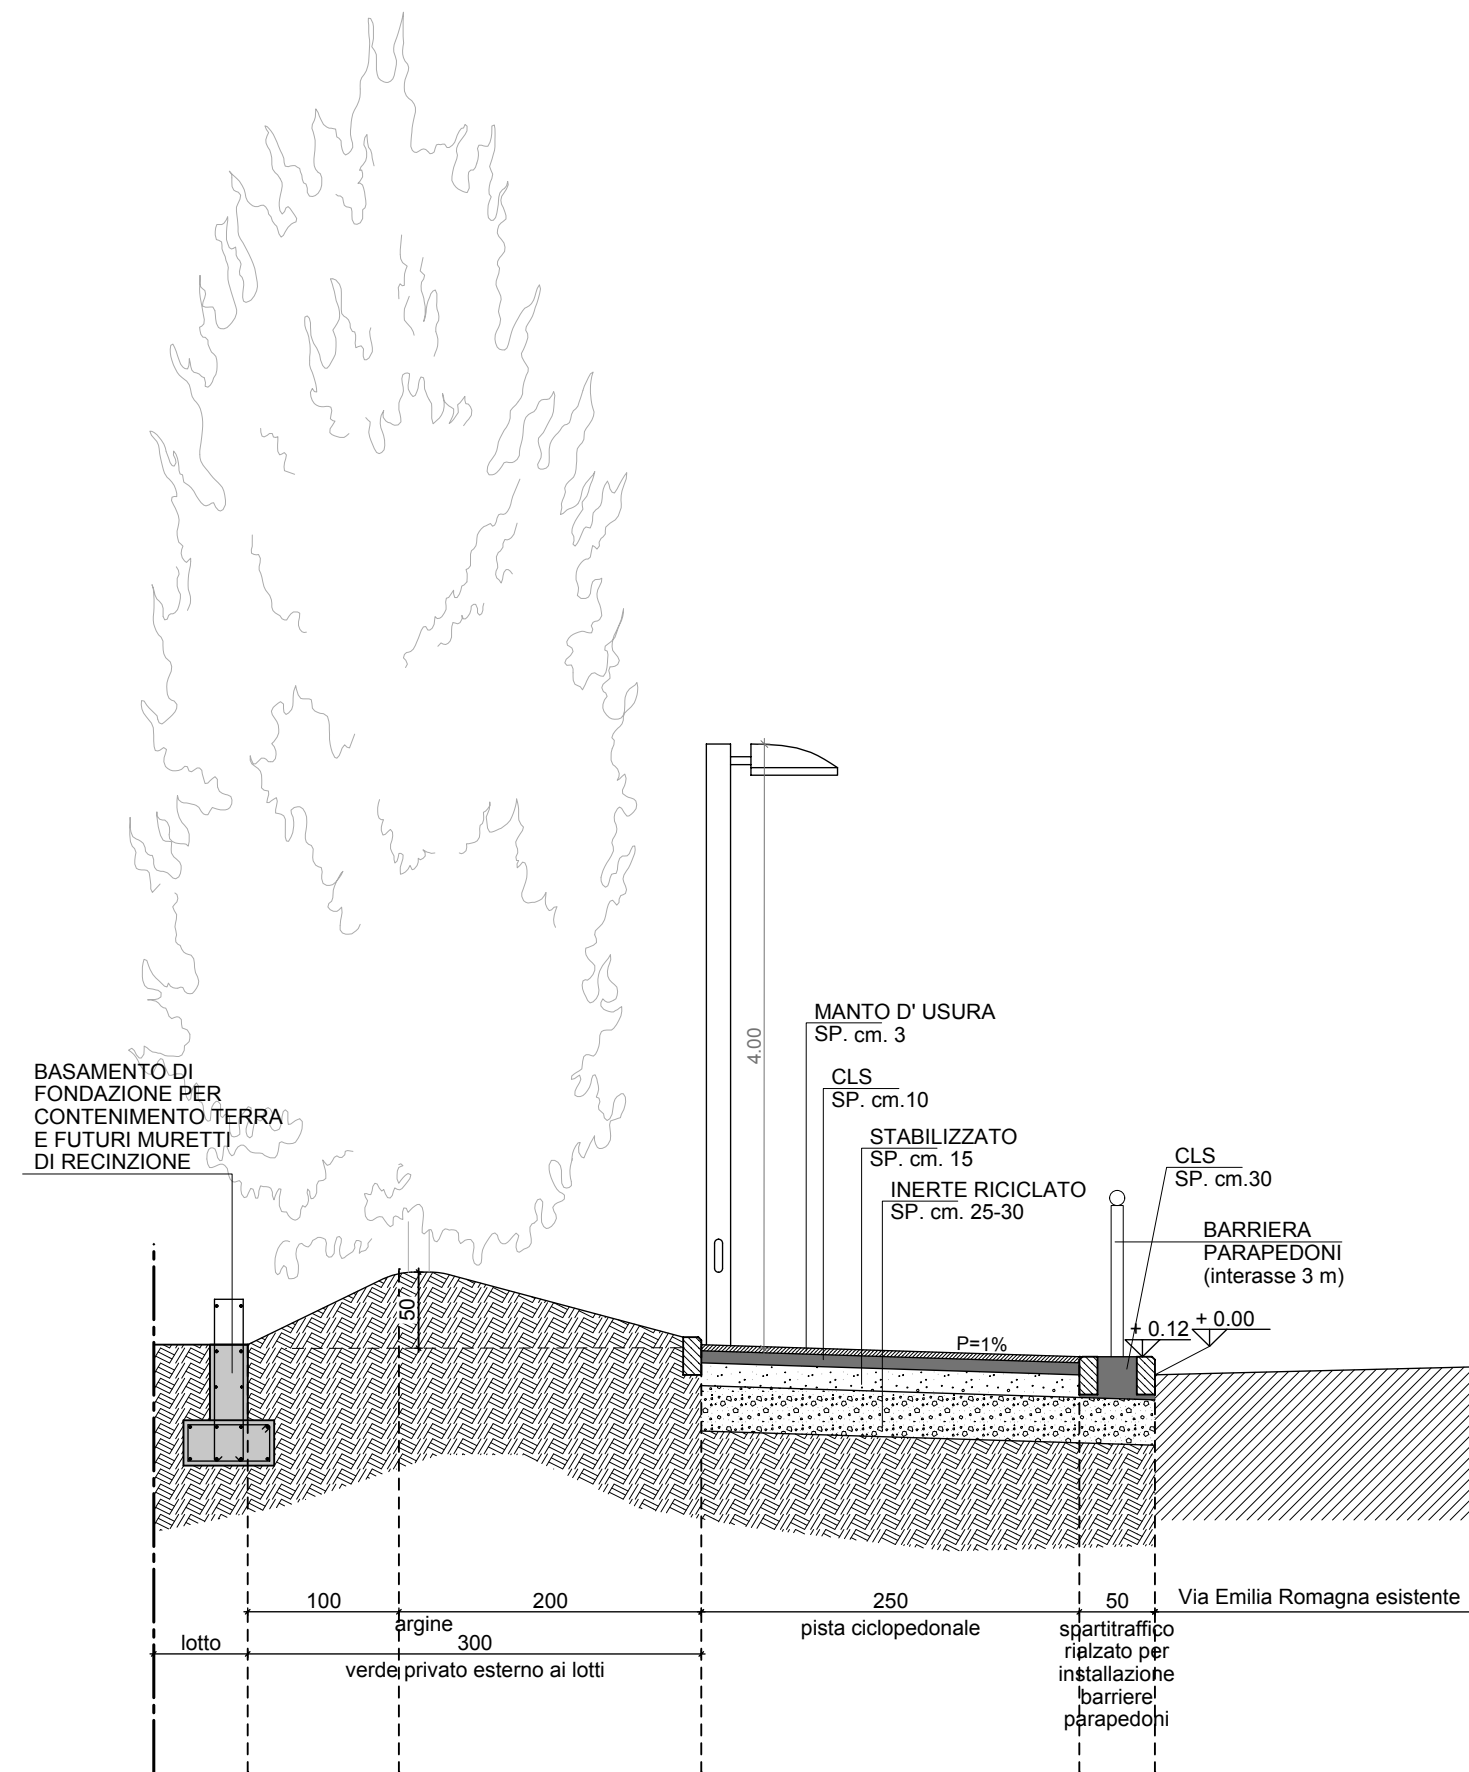

SEZIONE 1
PISTA CICLOPEDONALE
scala 1:50

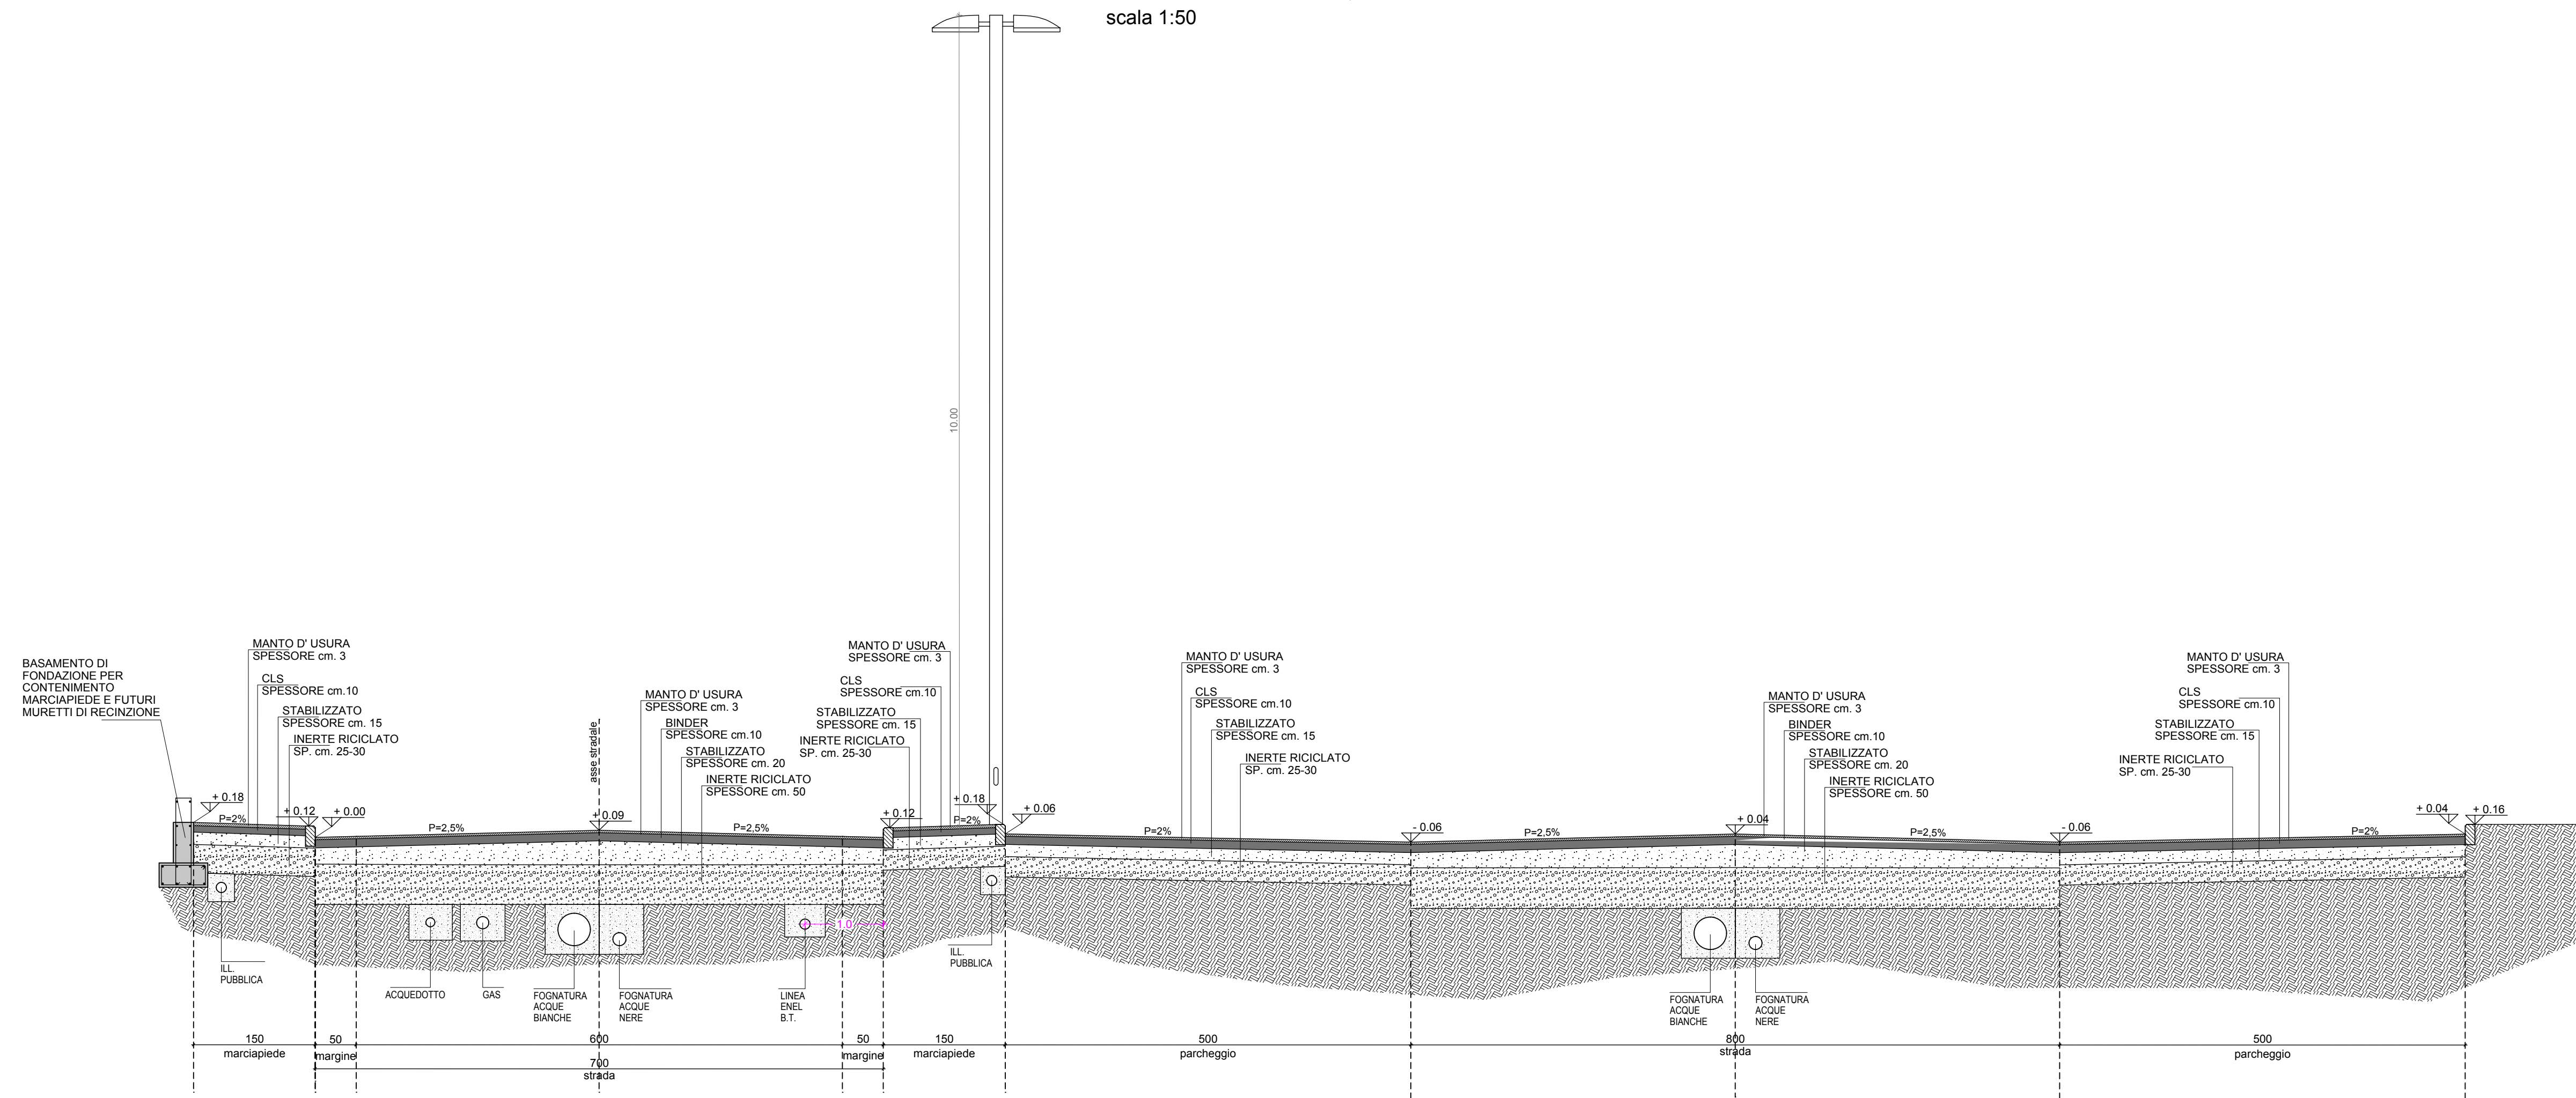

SEZIONE 2
STRADA URBANA DI QUARTIERE e PARCHEGGIO PUBBLICO
scala 1:50