



TECNESP s.p.a. r.l.
Via Tien An Men n.9 - scala D
41049 Sassuolo (MO)
tel. 0536/803850
fax. 0536/800735
tecne@tecnesp.com

regione
provincia
comune
via
zona urbanistica

EMILIA ROMAGNA
MODENA
SASSUOLO
VIA EMILIA ROMAGNA
MOB.A

committente

**FONDAZIONE MULLER
DALLARI srl
EDECO srl
TRAVEL TRASPORTI srl**

progettista

ASCARI ing. VITTORIO
albo ingegneri di Modena n.1092

collaboratori

Arch. Anna Billato, Arch. Chiara Tedeschi,
Arch. Leila Marsili, Ing. Piero Ferrari

intervento

**AUTOPORTO - 3° stralcio
sub-comparto OVEST
PUA DI INIZIATIVA PUBBLICA**

titolo

**FOGNE BIANCHE
PARTICOLARI**

tavola


07

scala

1:1000, 1:20

data
operatore
file

gennaio 2020
65
DALLARI SRL-181832-Variante Autoporto 2018 - Tav. 07 - Planim.n. 47

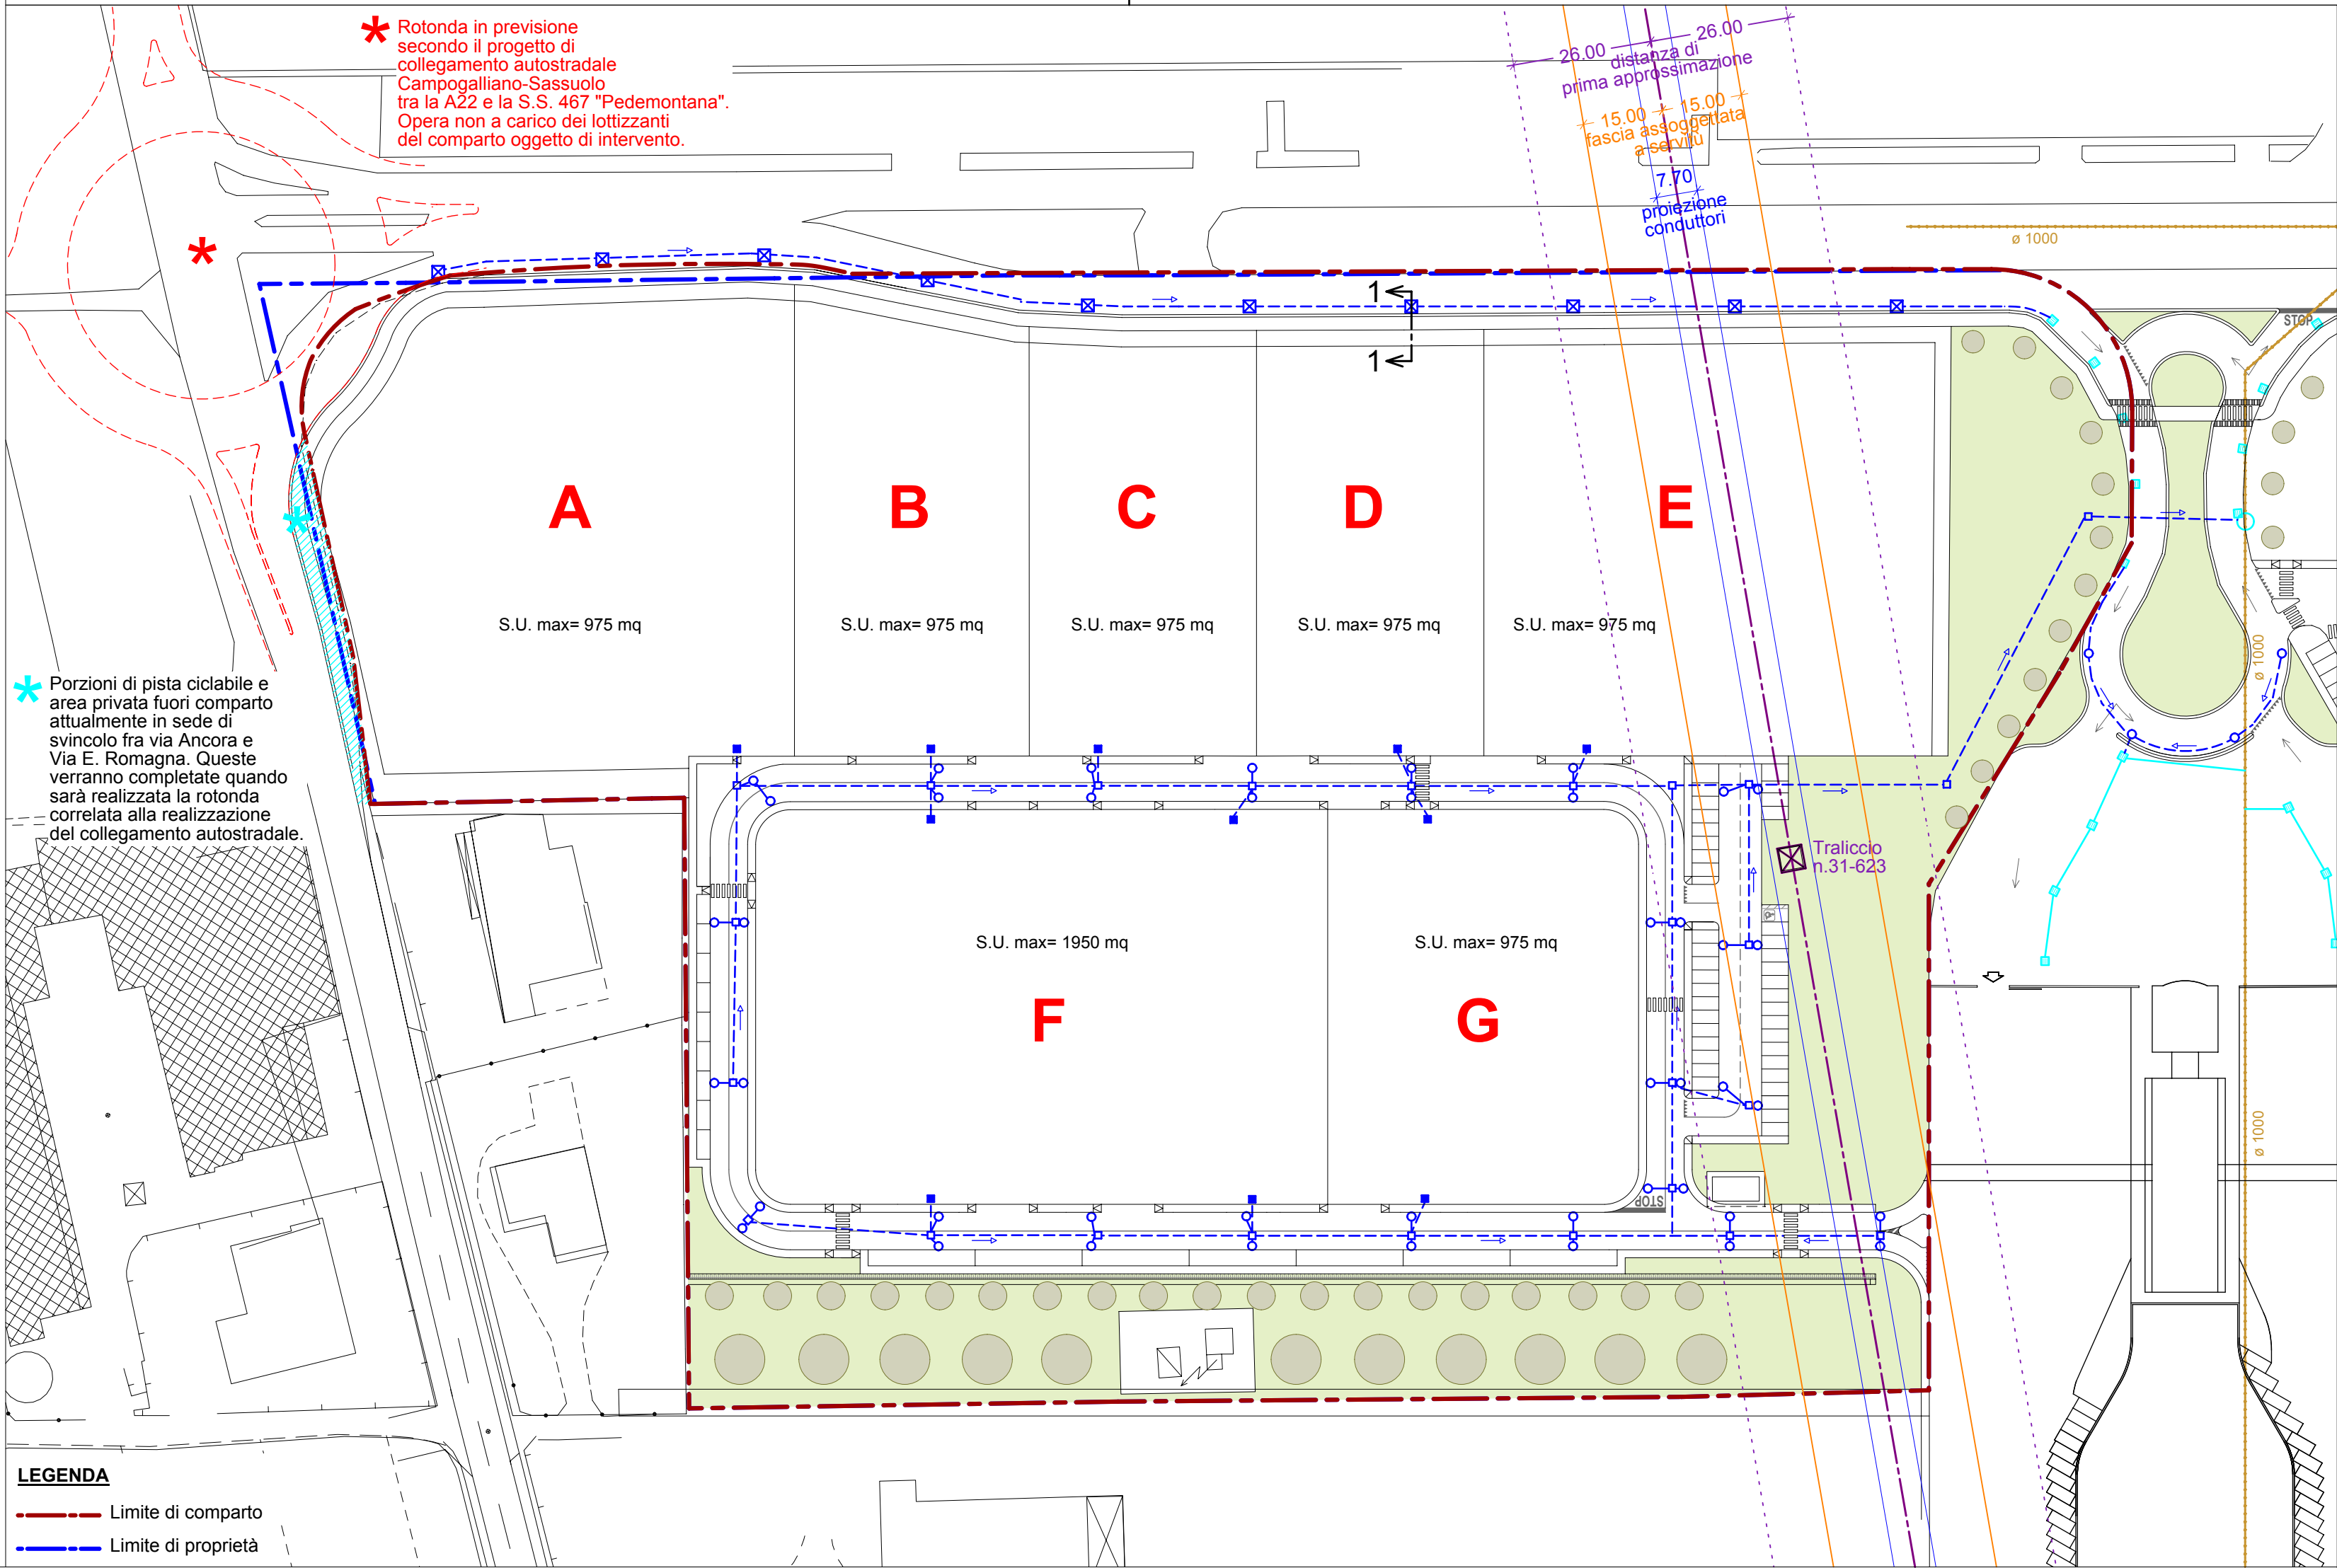

LEGENDA

reti esistenti:

- Fognatura MISTA Ø1000
- Rete acque bianche
- Pozzetto
- Caditoia dim. 50x50cm

reti in progetto:


ACQUE BIANCHE

- Rete acque BIANCHE in PVC SN8 UNI EN 1401
- Pozzetto ispezionabile prefabbricato in CLS, dim. int. 80x80 con chiusini in ghisa sferoidale di classe D400 UNI EN 124 con botola circolare diam. min. 600
- Collegamento PVC DE 200 ai lotti della rete acque BIANCHE con pozzetto ispezionabile
- Caditoie stradali - UNI EN 124, dim. 40x40 cm
- Caditoie stradali a griglia combinata lungo Via Emilia Romagna
- Pendenza

PARTICOLARI FOGNATURE


PARTICOLARE ESECUTIVO FOGNATURA BIANCA E NERA scala 1:20

SEZIONE TIPO IN SEDE STRADALE

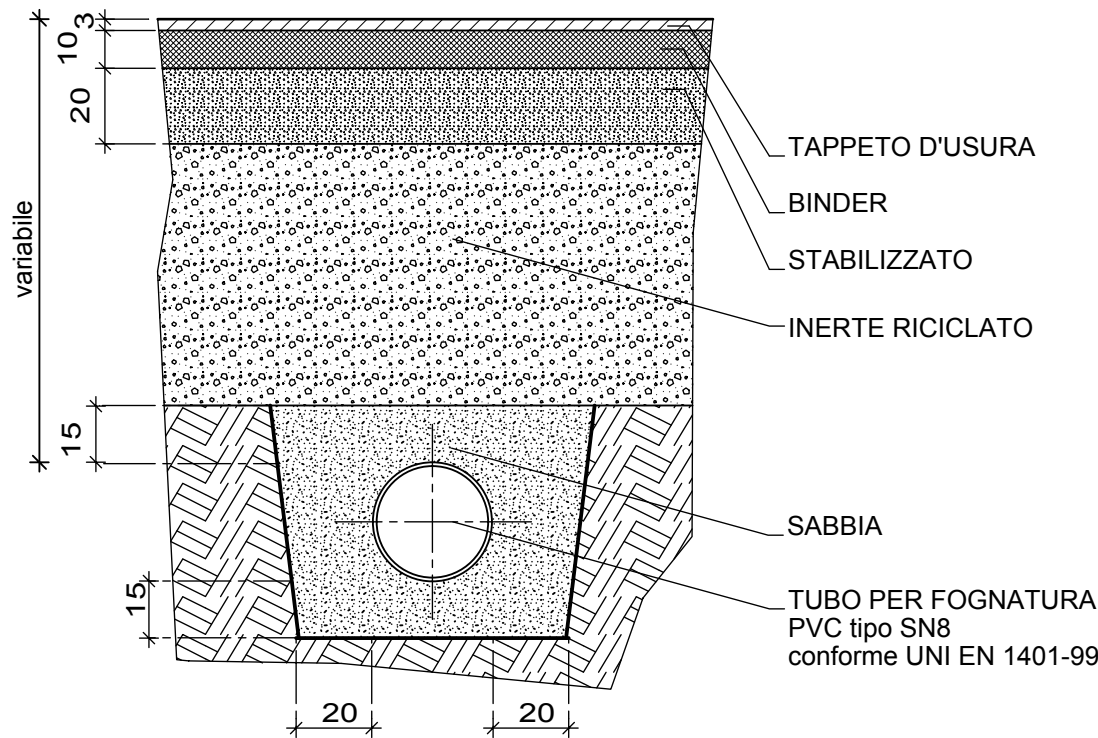


PARTICOLARE ESECUTIVO FOGNATURA BIANCA E NERA scala 1:20

SEZIONE TIPO IN TERRENO NATURALE

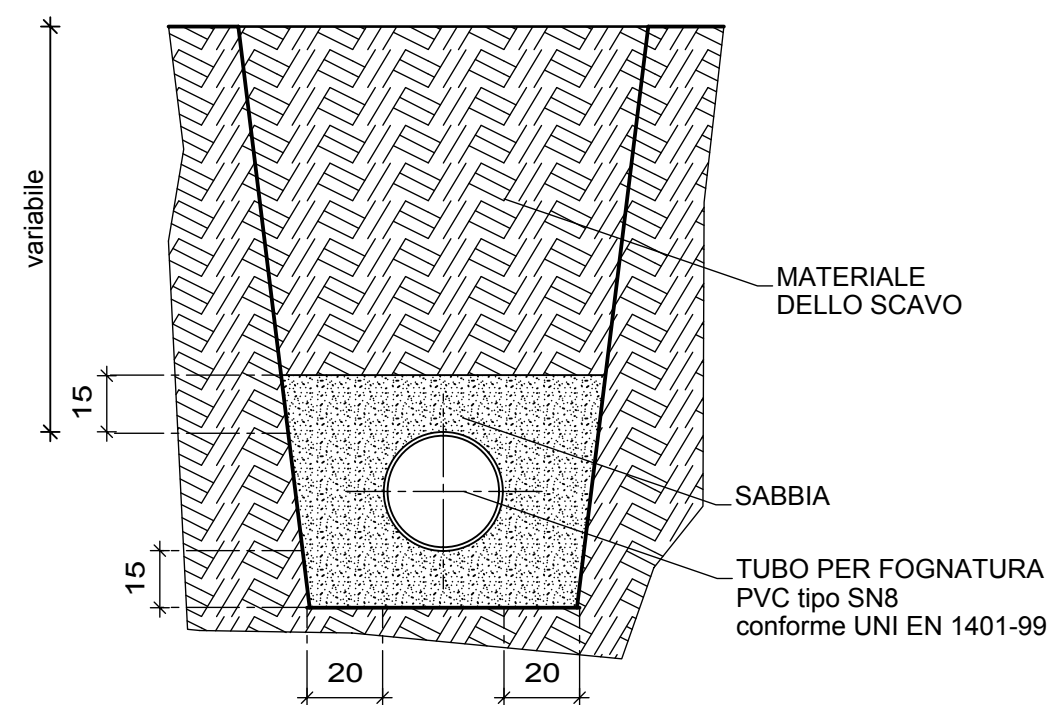


PARTICOLARI ESECUTIVI RETE FOGNATURA ACQUE BIANCHE

scala 1:20

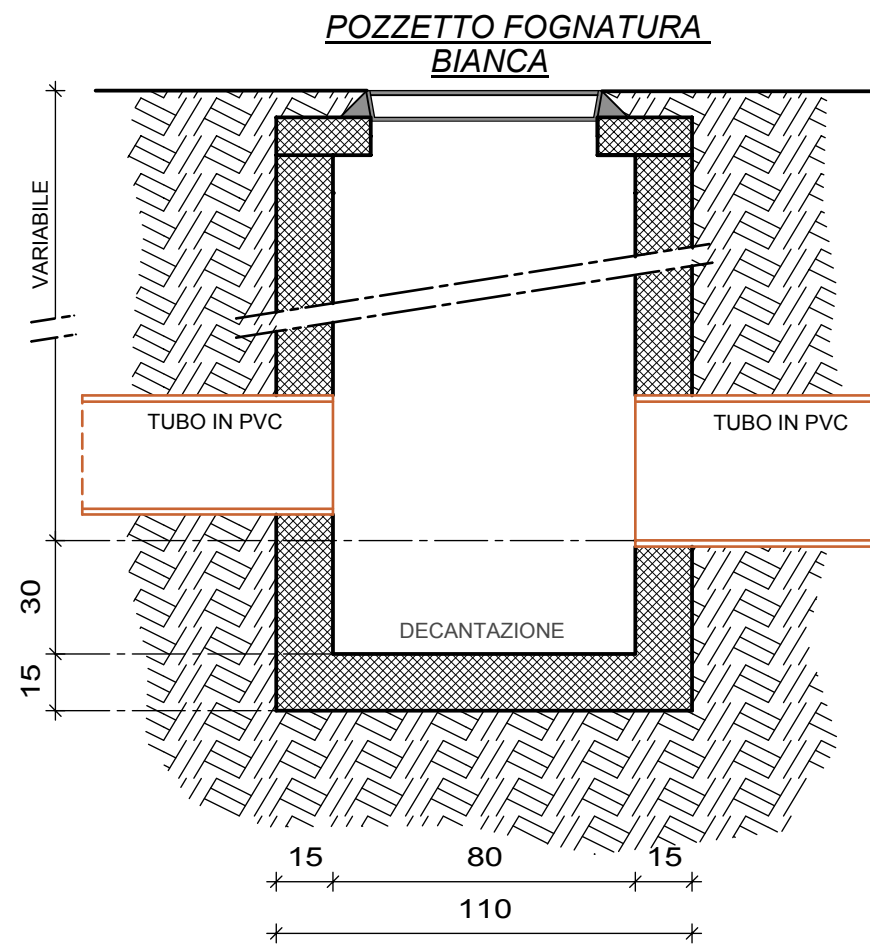


POZZETTO DI RACCOLTA ACQUE PIOVANE CON CADITOIA SIFONATA scala 1:20


CADITOIA TIPO

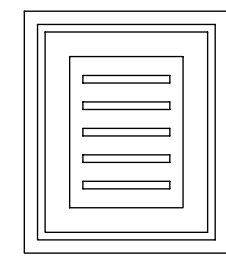


SEZIONE ORIZZONTALE

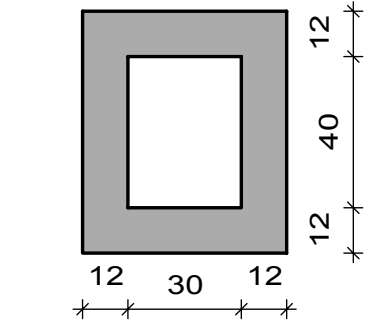


SEZIONE VERTICALE

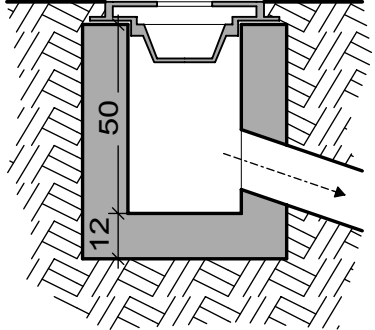

PARTICOLARE CADITOIE STRADALI A GRIGLIA COMBINATA SU VIA EMILIA ROMAGNA

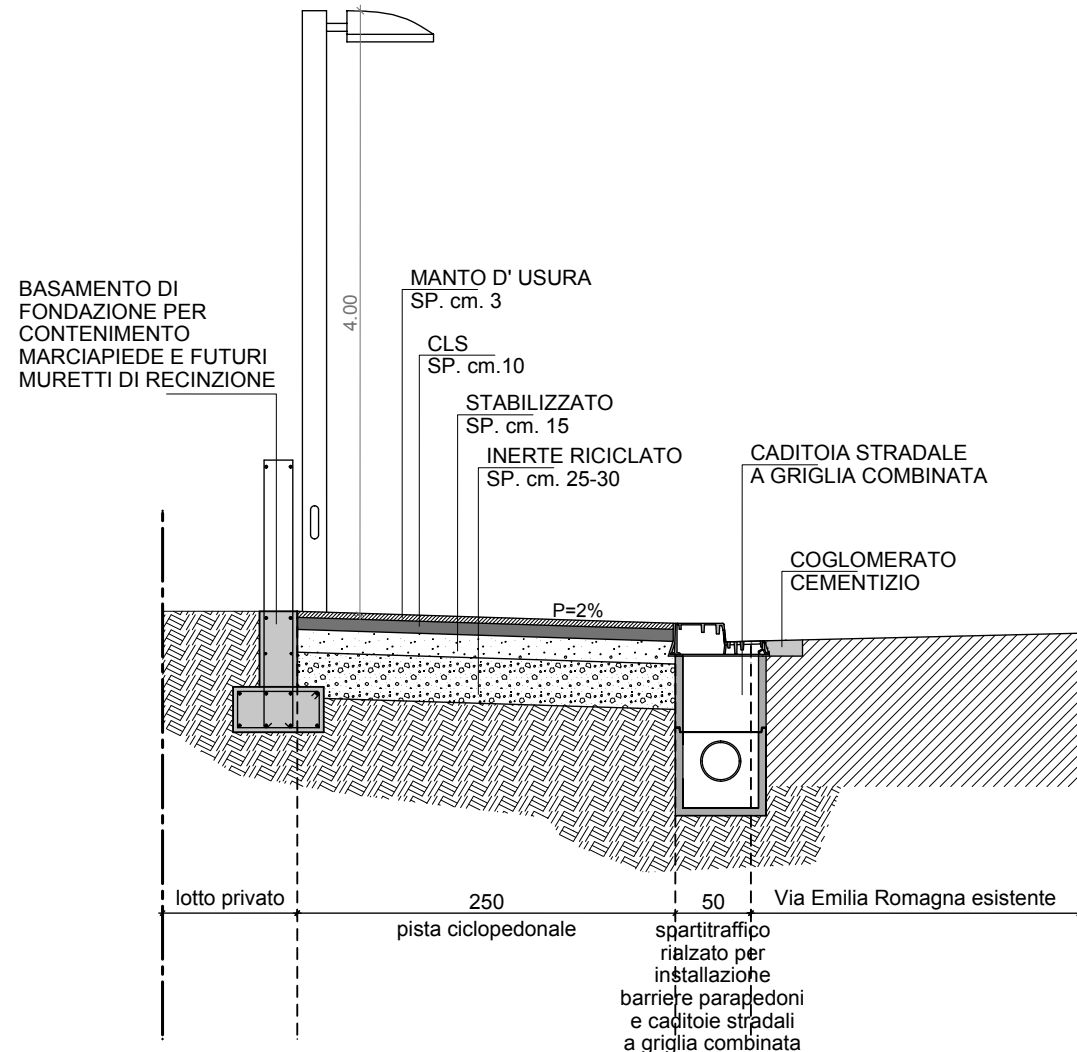

SEZIONE 1 PISTA CICLOPEDONALE scala 1:50

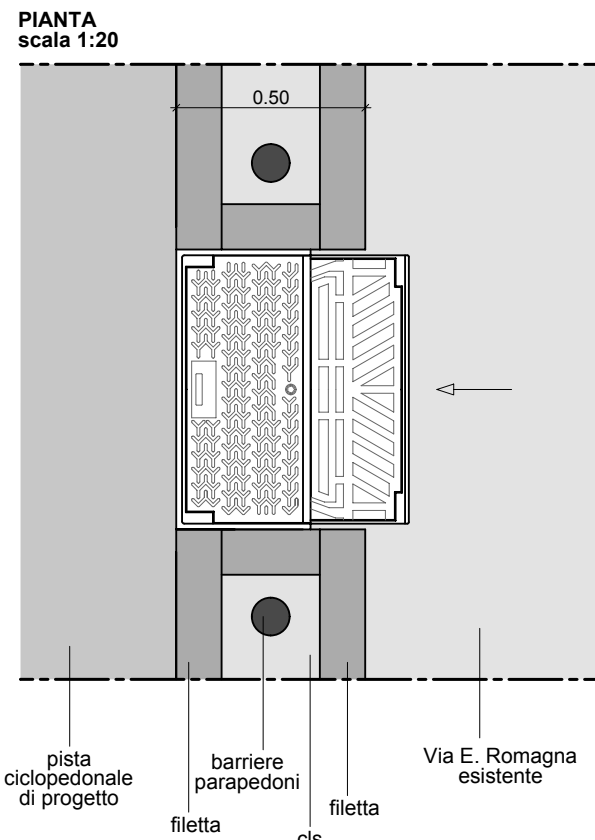

SEZIONE scala 1:20

