



EMILIA ROMAGNA
MODENA
SASSUOLO
VIA EMILIA ROMAGNA
MOB.A

**FONDAZIONE MULLER
DALLARI srl
EDECO srl
TRAVEL TRASPORTI srl**

ASCARI ing. VITTORIO
albo ingegneri di Modena n.1092

Arch. Anna Billato, Arch. Chiara Tedeschi,
Arch. Leila Marsili, Ing. Piero Ferrari


AUTOPORTO - 3° stralcio
sub-comparto OVEST
PUA DI INIZIATIVA PUBBLICA

FOGNE NERE PARTICOLARI

08


1:1000, 1:20

gennaio 2020
65
DALLARI SRL-181832-Variante Autoporto 2018 - Tav. 07 - Planim.n. 48

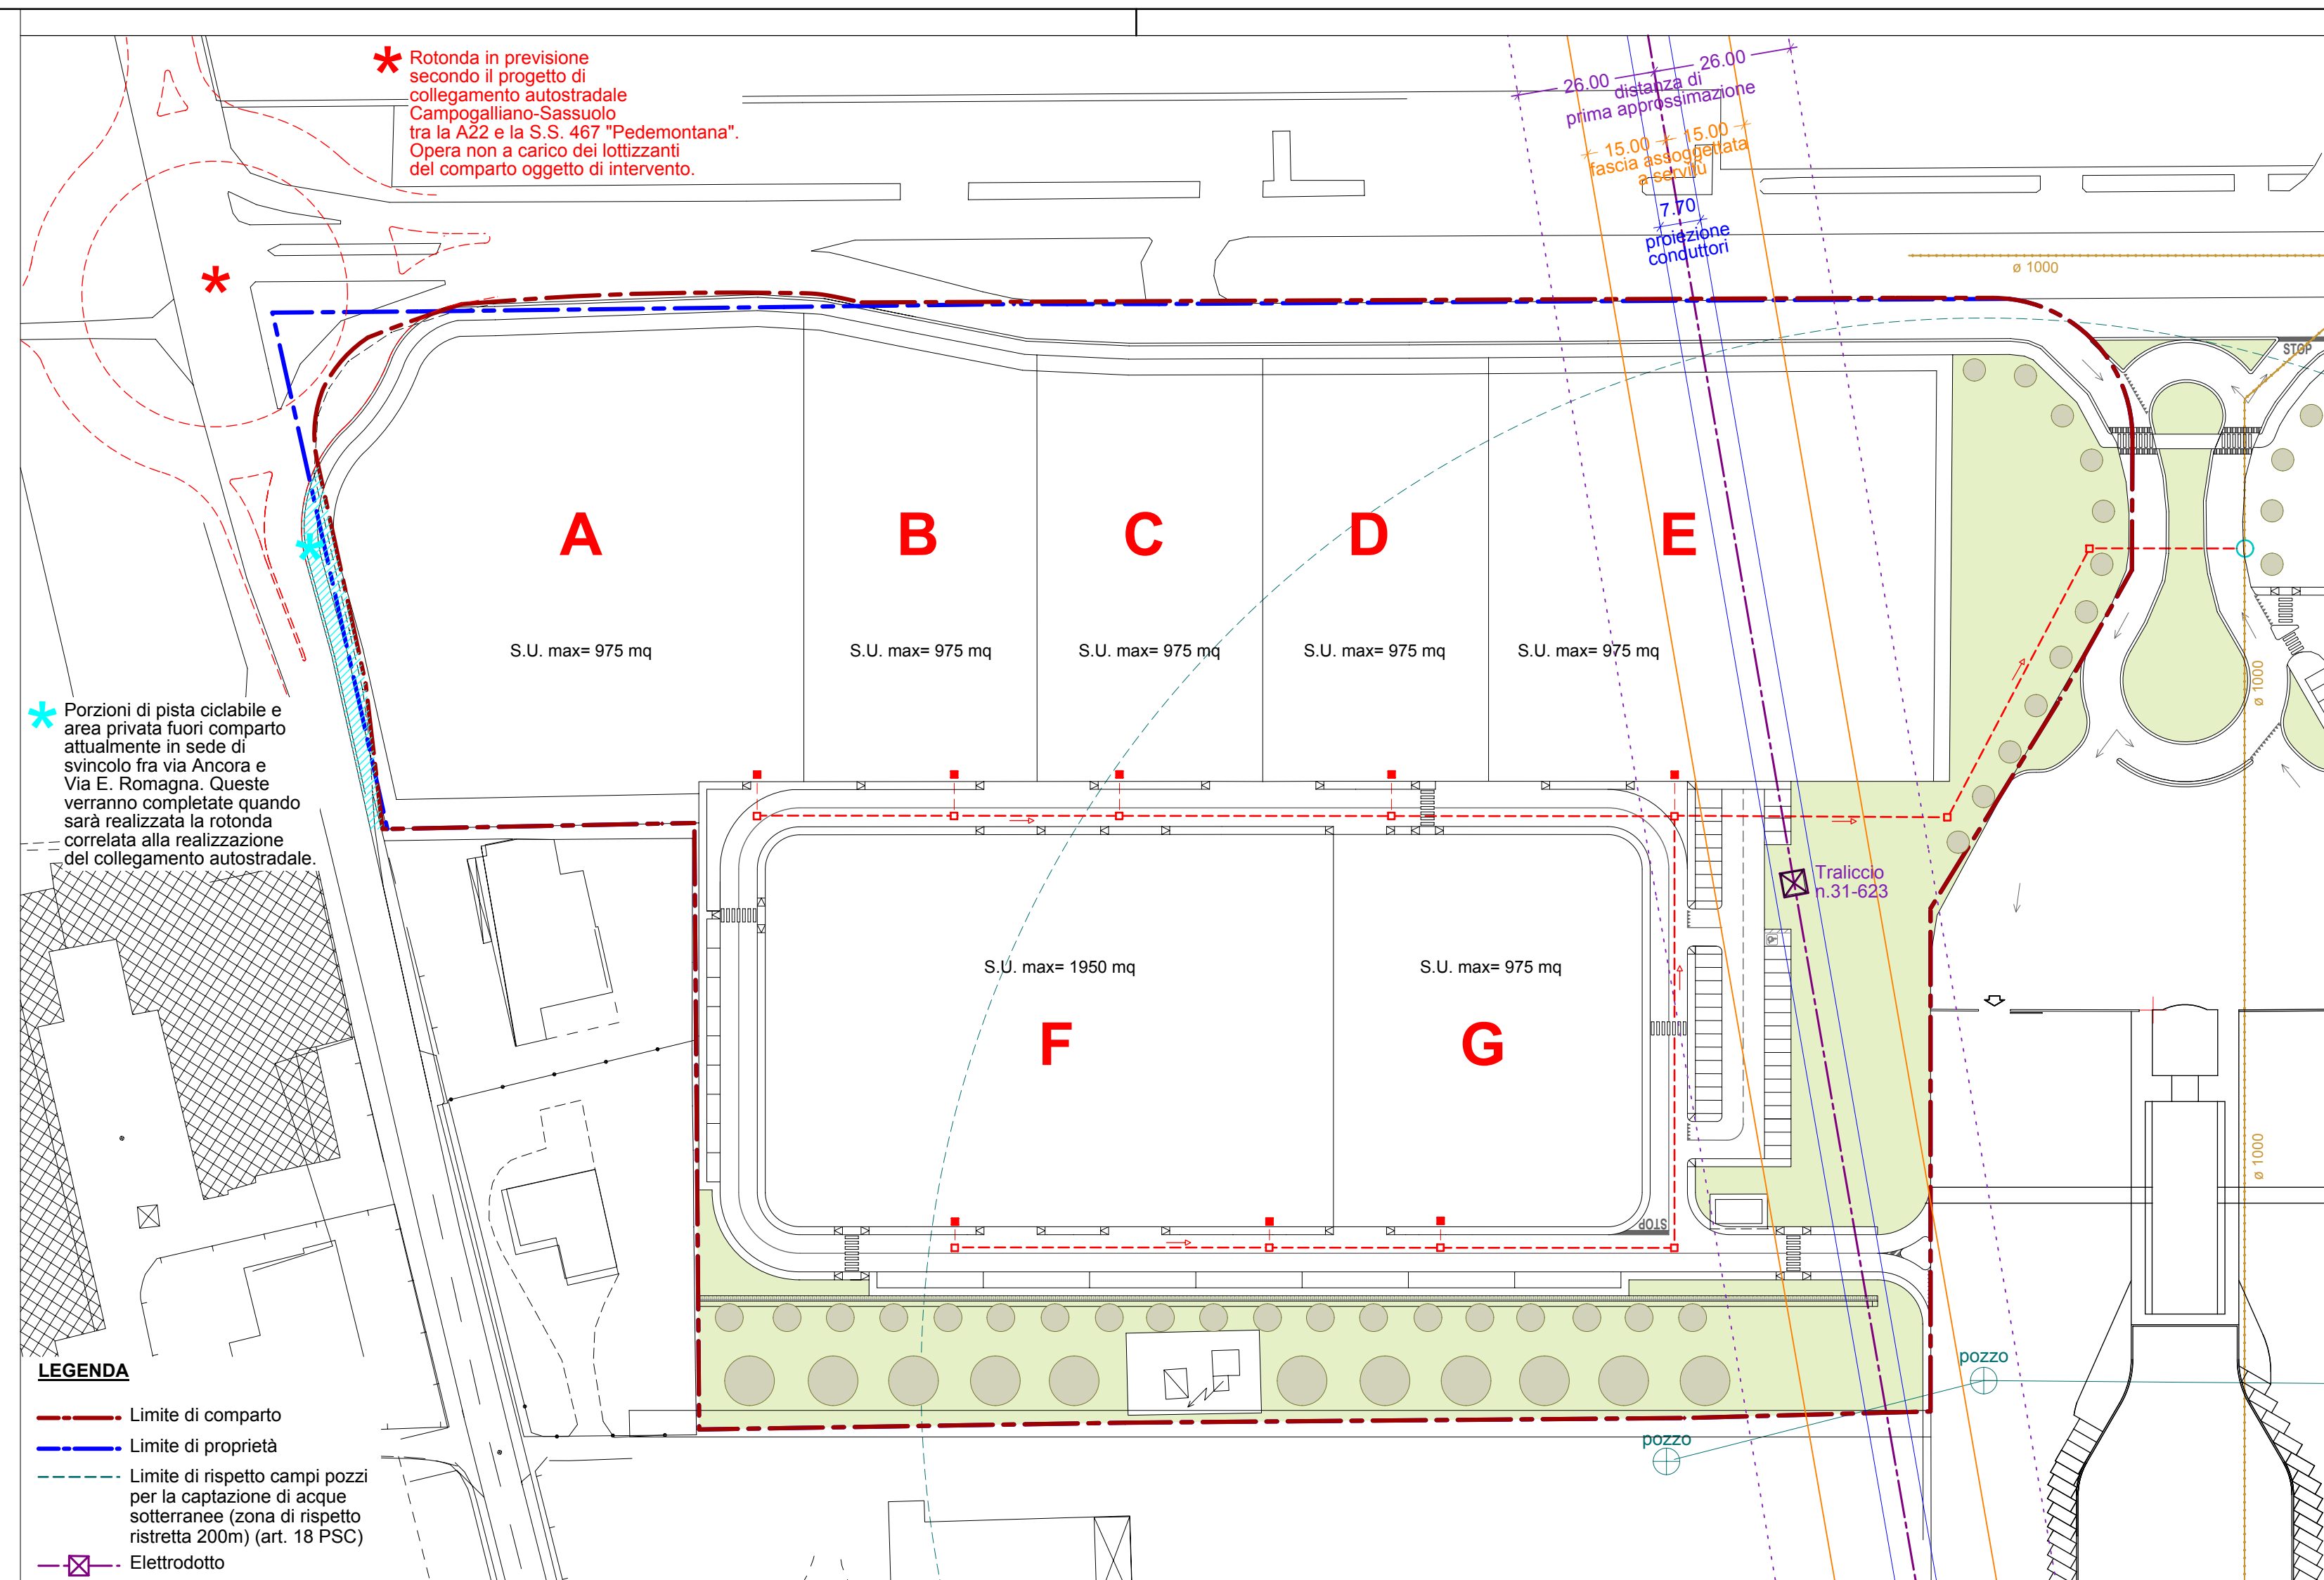


PARTICOLARE ESECUTIVO FOGNATURA BIANCA E NERA
scala 1:20

SEZIONE TIPO IN SEDE STRADALE

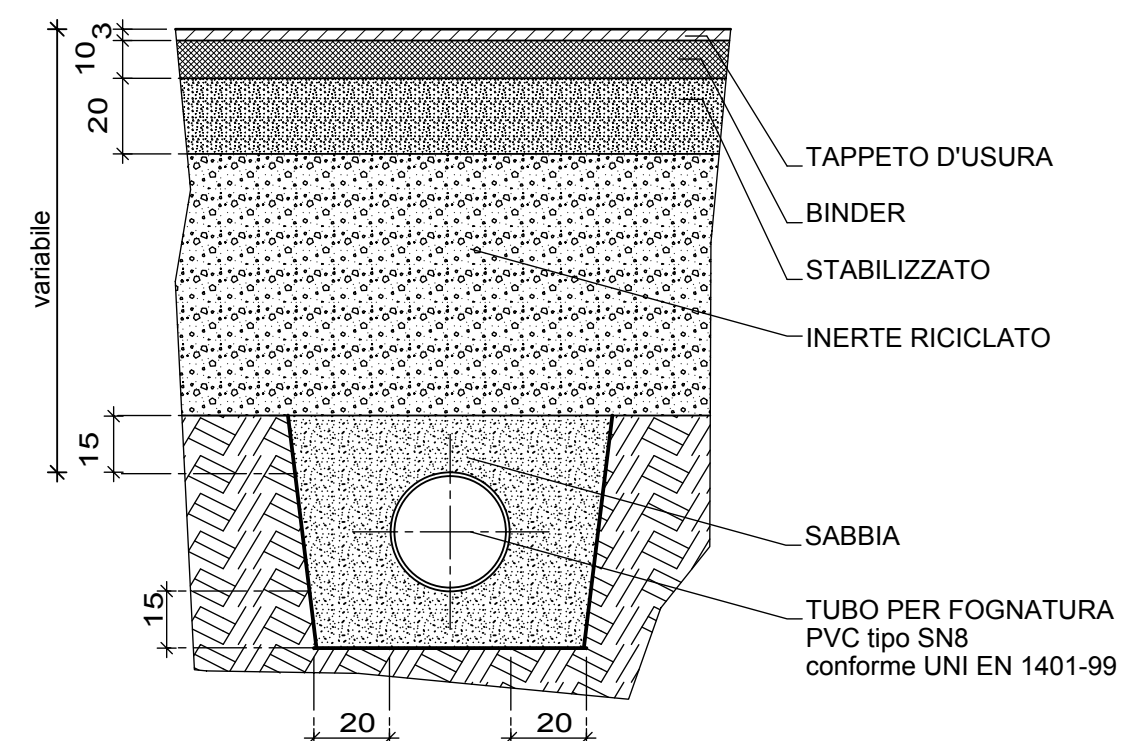

PARTICOLARE ESECUTIVO FOGNATURA BIANCA E NERA
scala 1:20


SEZIONE TIPO IN TERRENO NATURALE

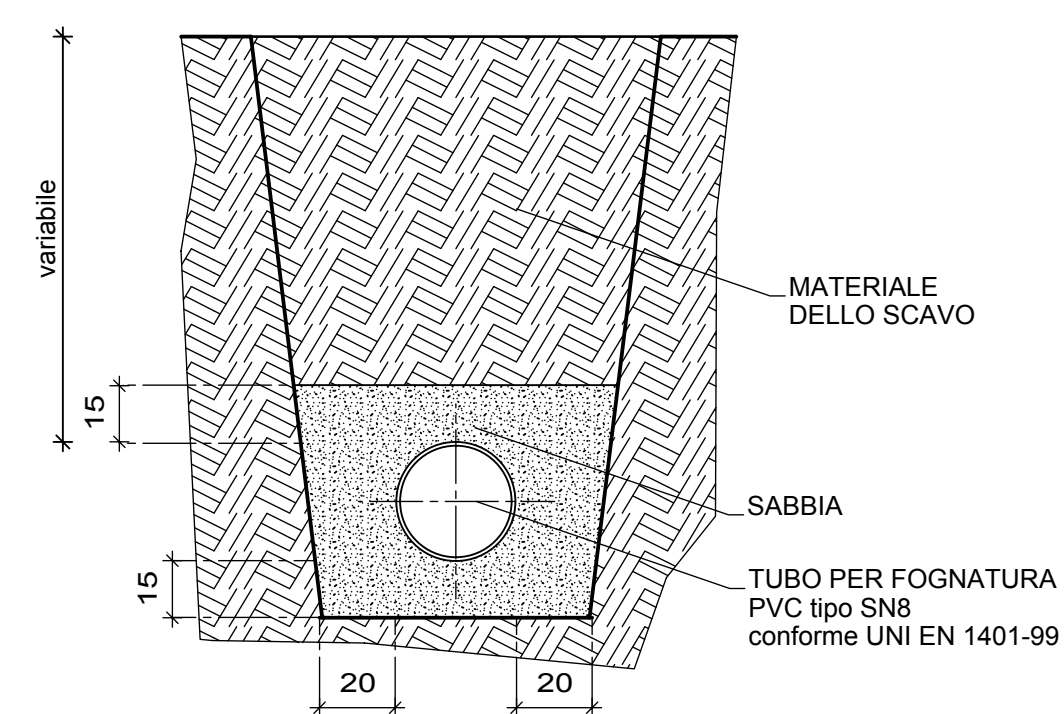

ACQUE NERE

scala 1:20

POZZETTO FOGNATURA
ACQUE NERE

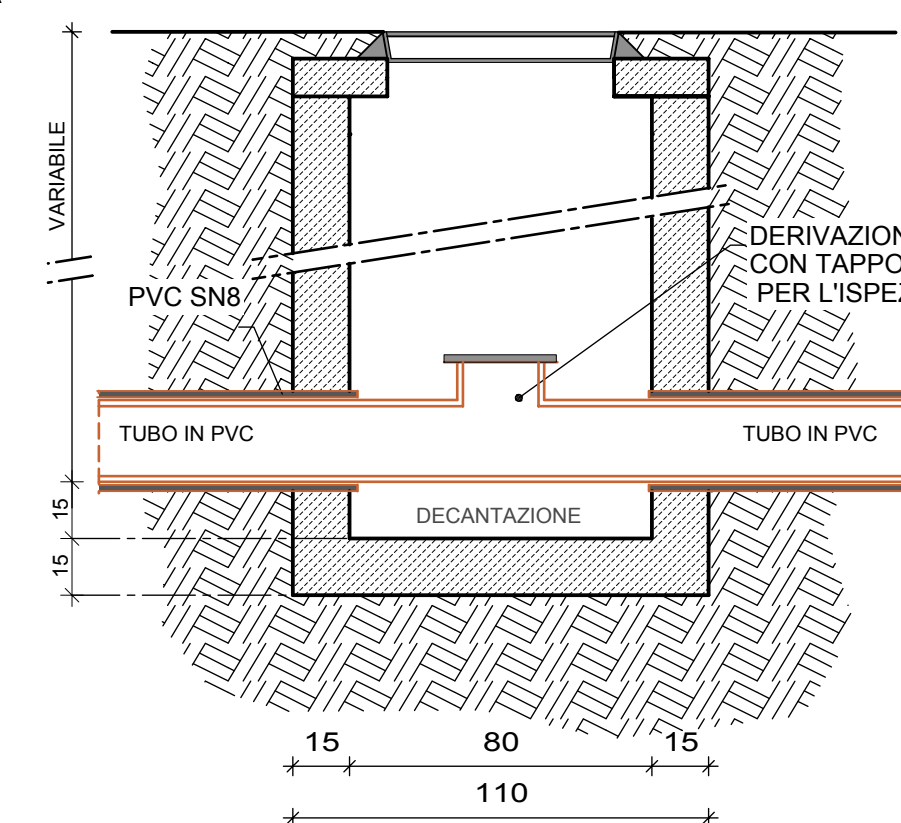

POZZETTO IN CLS 80X80

LEGENDA

reti esistenti:

 Pozzetto esistente

reti in progetto: ACQUE NERE

--- Rete acque NERE controtubata
in PVC SN8 UNI EN 1401

☐ Pozzetto prefabbricato in cls vibrocompresso ad alta resistenza, dim. 80x80 cm con chiusino in ghisa sferoidale

■ Collegamento PVC DE 160 ai lotti della rete
acque NERE con pozzetto di consegna
ispezionabile 40x40 cm

◀ Pendenza