

regione
provincia
comune
via
zona urbanistica

EMILIA ROMAGNA
MODENA
SASSUOLO
via EMILIA ROMAGNA-via REGINA PACIS
MOB.A

committente

FONDAZIONE MULLER
EDECO srl

progettista

ASCARI ing. VITTORIO
albo ingegneri di Modena n.1092

collaboratori

Arch. Anna Billato, Arch. Chiara Tedeschi,
Arch. Leila Marsili. Ing. Piero Ferrari

intervento

**AUTOPORTO - 3° stralcio - sub.comparto EST
VARIANTE AL P.P.
DI INIZIATIVA PUBBLICA
approvato con Del. G.C. n.20 del 27/02/1995
CON VALENZA DI PUA**

titolo

FOGNATURA ACQUE NERE

tavola

08

scala

1:1000

data
operatore
file


luglio 2020
65

EDECO srl-FOND. MULLER-201923-Autoporto est- Var. piano- Tav. 08 - Planim.n. 134

LEGENDA

--- Limite sub-comparto EST

 Area con opere di urbanizzazione in corso di ultimazione e da collaudare

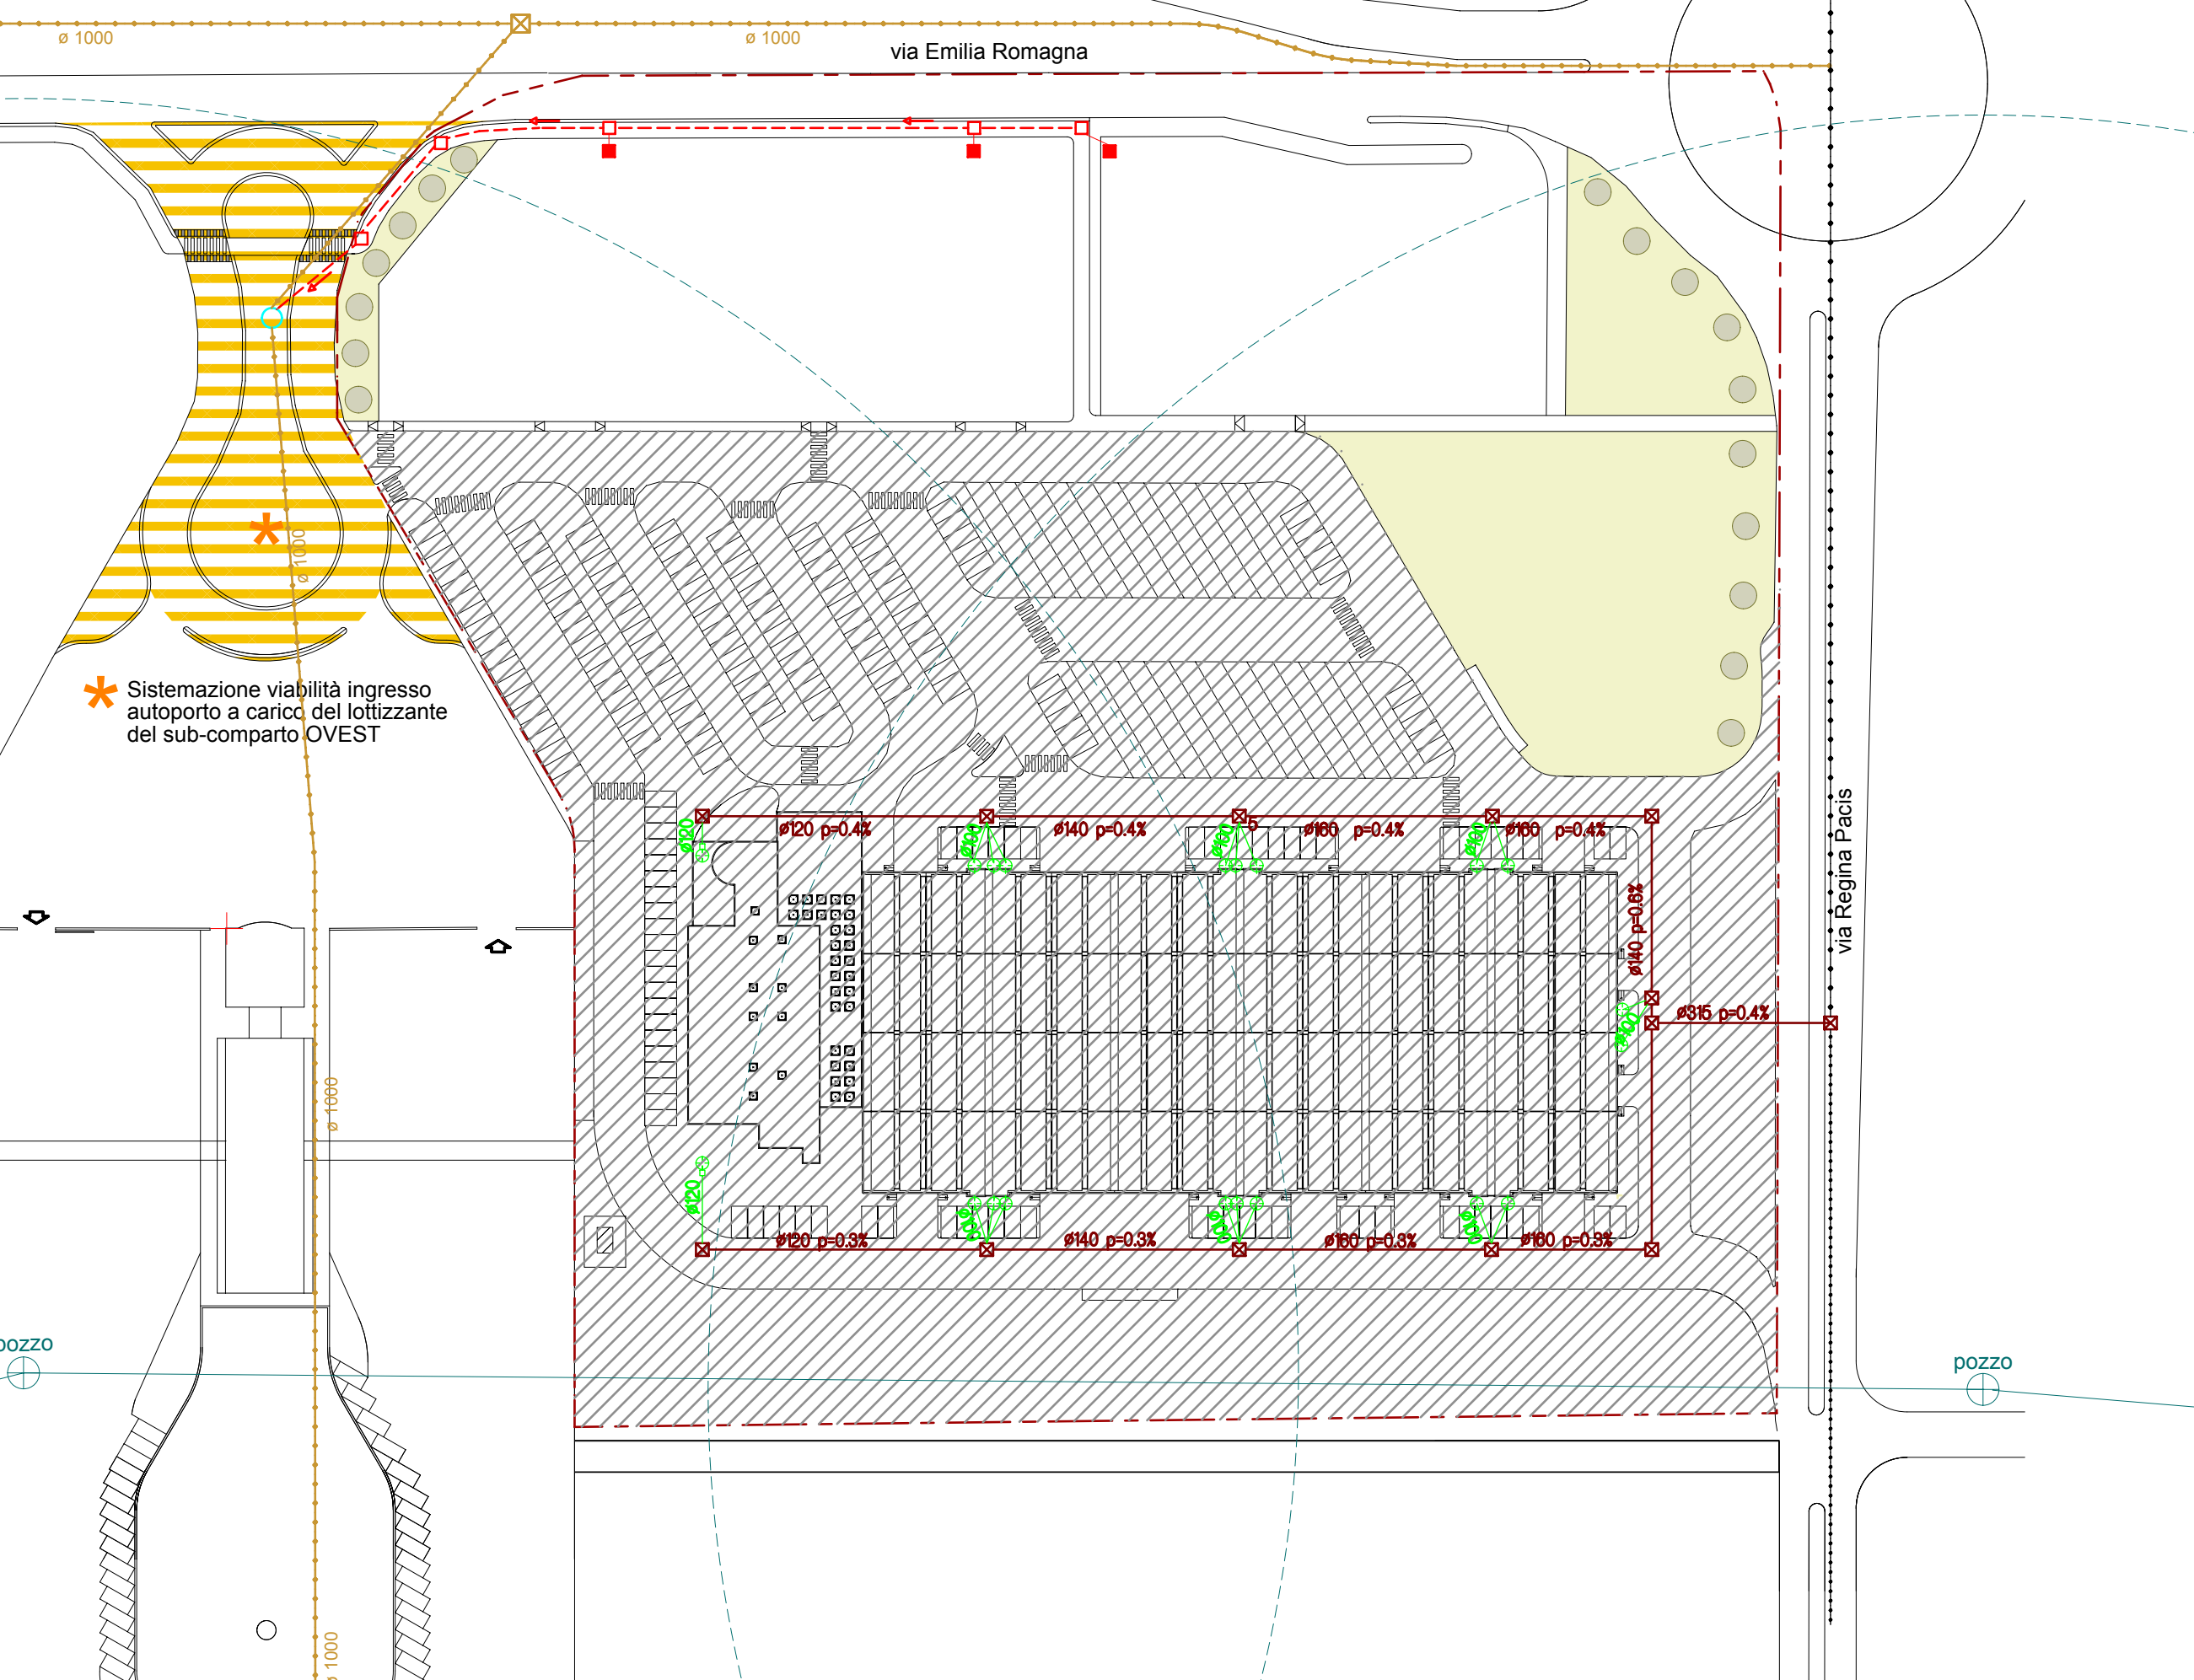

LEGENDA

reti esistenti:

-  Fognatura MISTA Ø1000
-  Collettore acque miste $\varnothing 1500 \times 1500$
-  Fognatura acque nere PVC SN4 realizzata ed in esercizio
-  Pozzetto con innesti a V o a curva Ø800mm con chiusini in ghisa sferoidale di classe D400
-  Pozzetto e collegamento privato realizzato ed in esercizio
-  Fossa biologica privata realizzata ed in esercizio
-  Pozzetto esistente


reti in progetto: ACQUE NERE

-  Rete acque NERE, PVC SN8 UNI EN 1401
-  Pozzetto ispezionabile in PE EN13598-2:2010 e EN476:2011 ø800mm con chiusini in ghisa sferoidale di classe D400 UNI EN 124
-  Collegamento PVC DE 160 ai lotti della rete acque NERE con pozzetto di consegna ispezionabile 40x40 cm
-  Pendenza

PARTICOLARI FOGNATURE


PARTICOLARE ESECUTIVO FOGNATURA BIANCA E NERA
scala 1:20

SEZIONE TIPO IN SEDE STRADALE

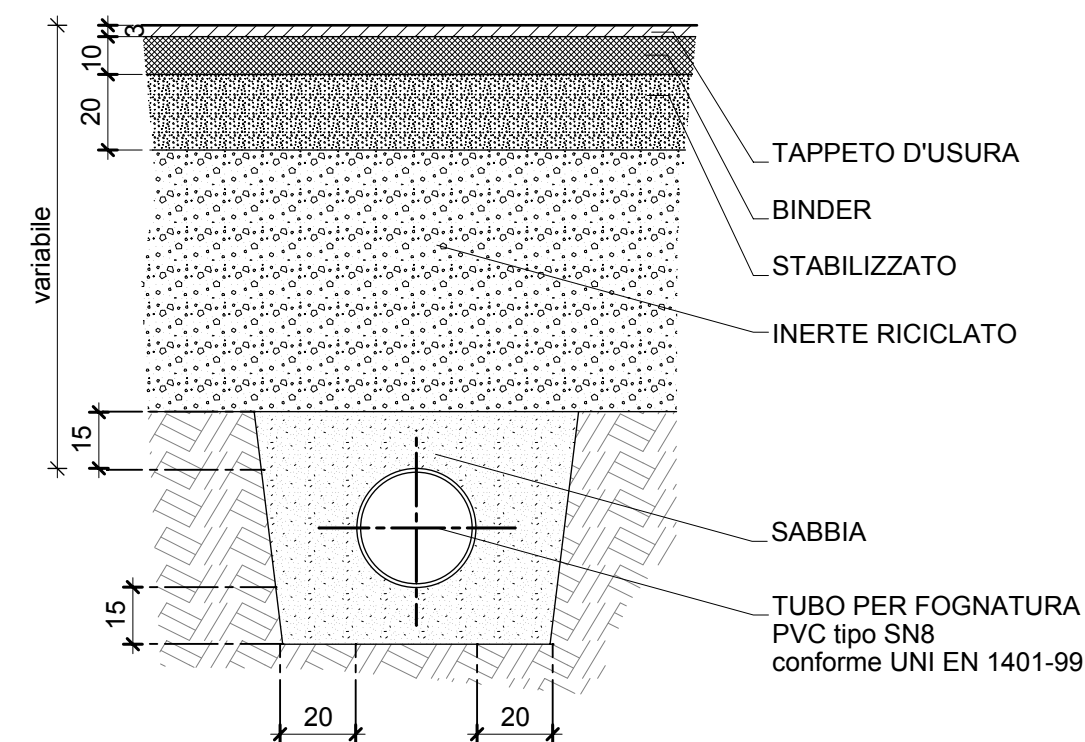

PARTICOLARE ESECUTIVO FOGNATURA BIANCA E NERA
scala 1:20


SEZIONE TIPO IN TERRENO NATURALE

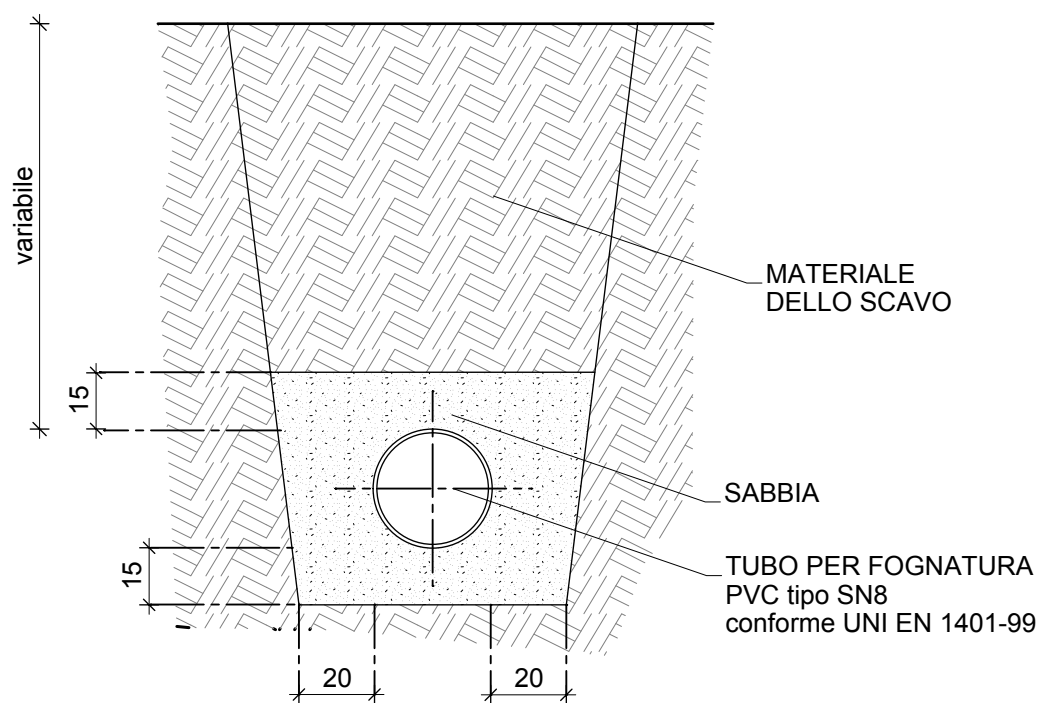

ACQUE NERE

scala 1:20

POZZETTO FOGNATURA
ACQUE NERA

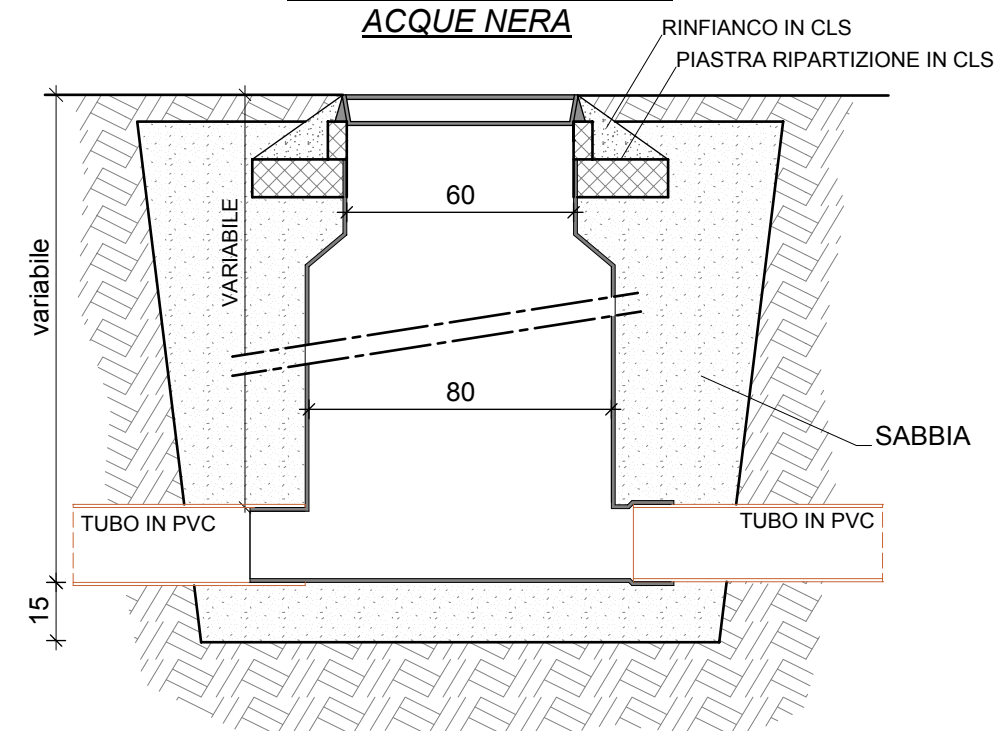

POZZETTO IN POLIETILENE ø800