



TECNISTEP a r.l.
Via Tien An Men n.9 - scala D
41049 Sassuolo (MO)
tel. 0536/803850
fax. 0536/800735
tecne@tecnistep.com

regione
provincia
comune
via
zona urbanistica

EMILIA ROMAGNA
MODENA
SASSUOLO
ANCORA
APS.i (1)

committente

CERAMICA MARCA CORONA spa

progettista

ASCARI ing. VITTORIO
albo ingegneri di Modena n.1092

collaboratori

Arch. Anna Billato, Arch. Chiara Tedeschi,
Arch. Marsili Leila, Ing. Piero Ferrari

consulenti

Ing. Andrea Talamì

intervento

VARIANTE NON SOSTANZIALE AL PUA
comparto "Via Ancora" ambito APS.i(1)
approvato con Del. C.C. n.49 del 30/10/2018

titolo

VIDEOSORVEGLIANZA

tavola

06i

scala

1:1000

data

luglio 2020

operatore

65

file


CER. MARCA CORONA - 201926 - Variante PUA v.Ancora - Tav. 06i - Planim.n. 44

LEGENDA

- Limite comparto "via Ancora"
- Limite comparto "Muller"
- - - Lotto
- - - Limite di edificabilità
- Verde Pubblico
- Fascia di rispetto Via Ancora
- Verde Privato

LEGENDA

- Corrugato per reti speciali (fibra ottica, videosorveglianza, ecc..) posato al di sotto dei marciapiedi o dei percorsi ciclopedonali parallelamente alla rete dell' illuminazione pubblica, comprensivo di pozzetto rompitratta dim 40x40cm (ca 1 ogni 50 m);
- Palo per installazione telecamere impianto di videosorveglianza, zincato a caldo d.60mm 5 mt, bade d. 220mm
- Telecamere HIK VISION a riconoscimento targa
- Q. GA Quadro generale di alimentazione
- Q. 01 Quadro di alimentazione illuminazione pubblica
- Q.02 Rack Dati

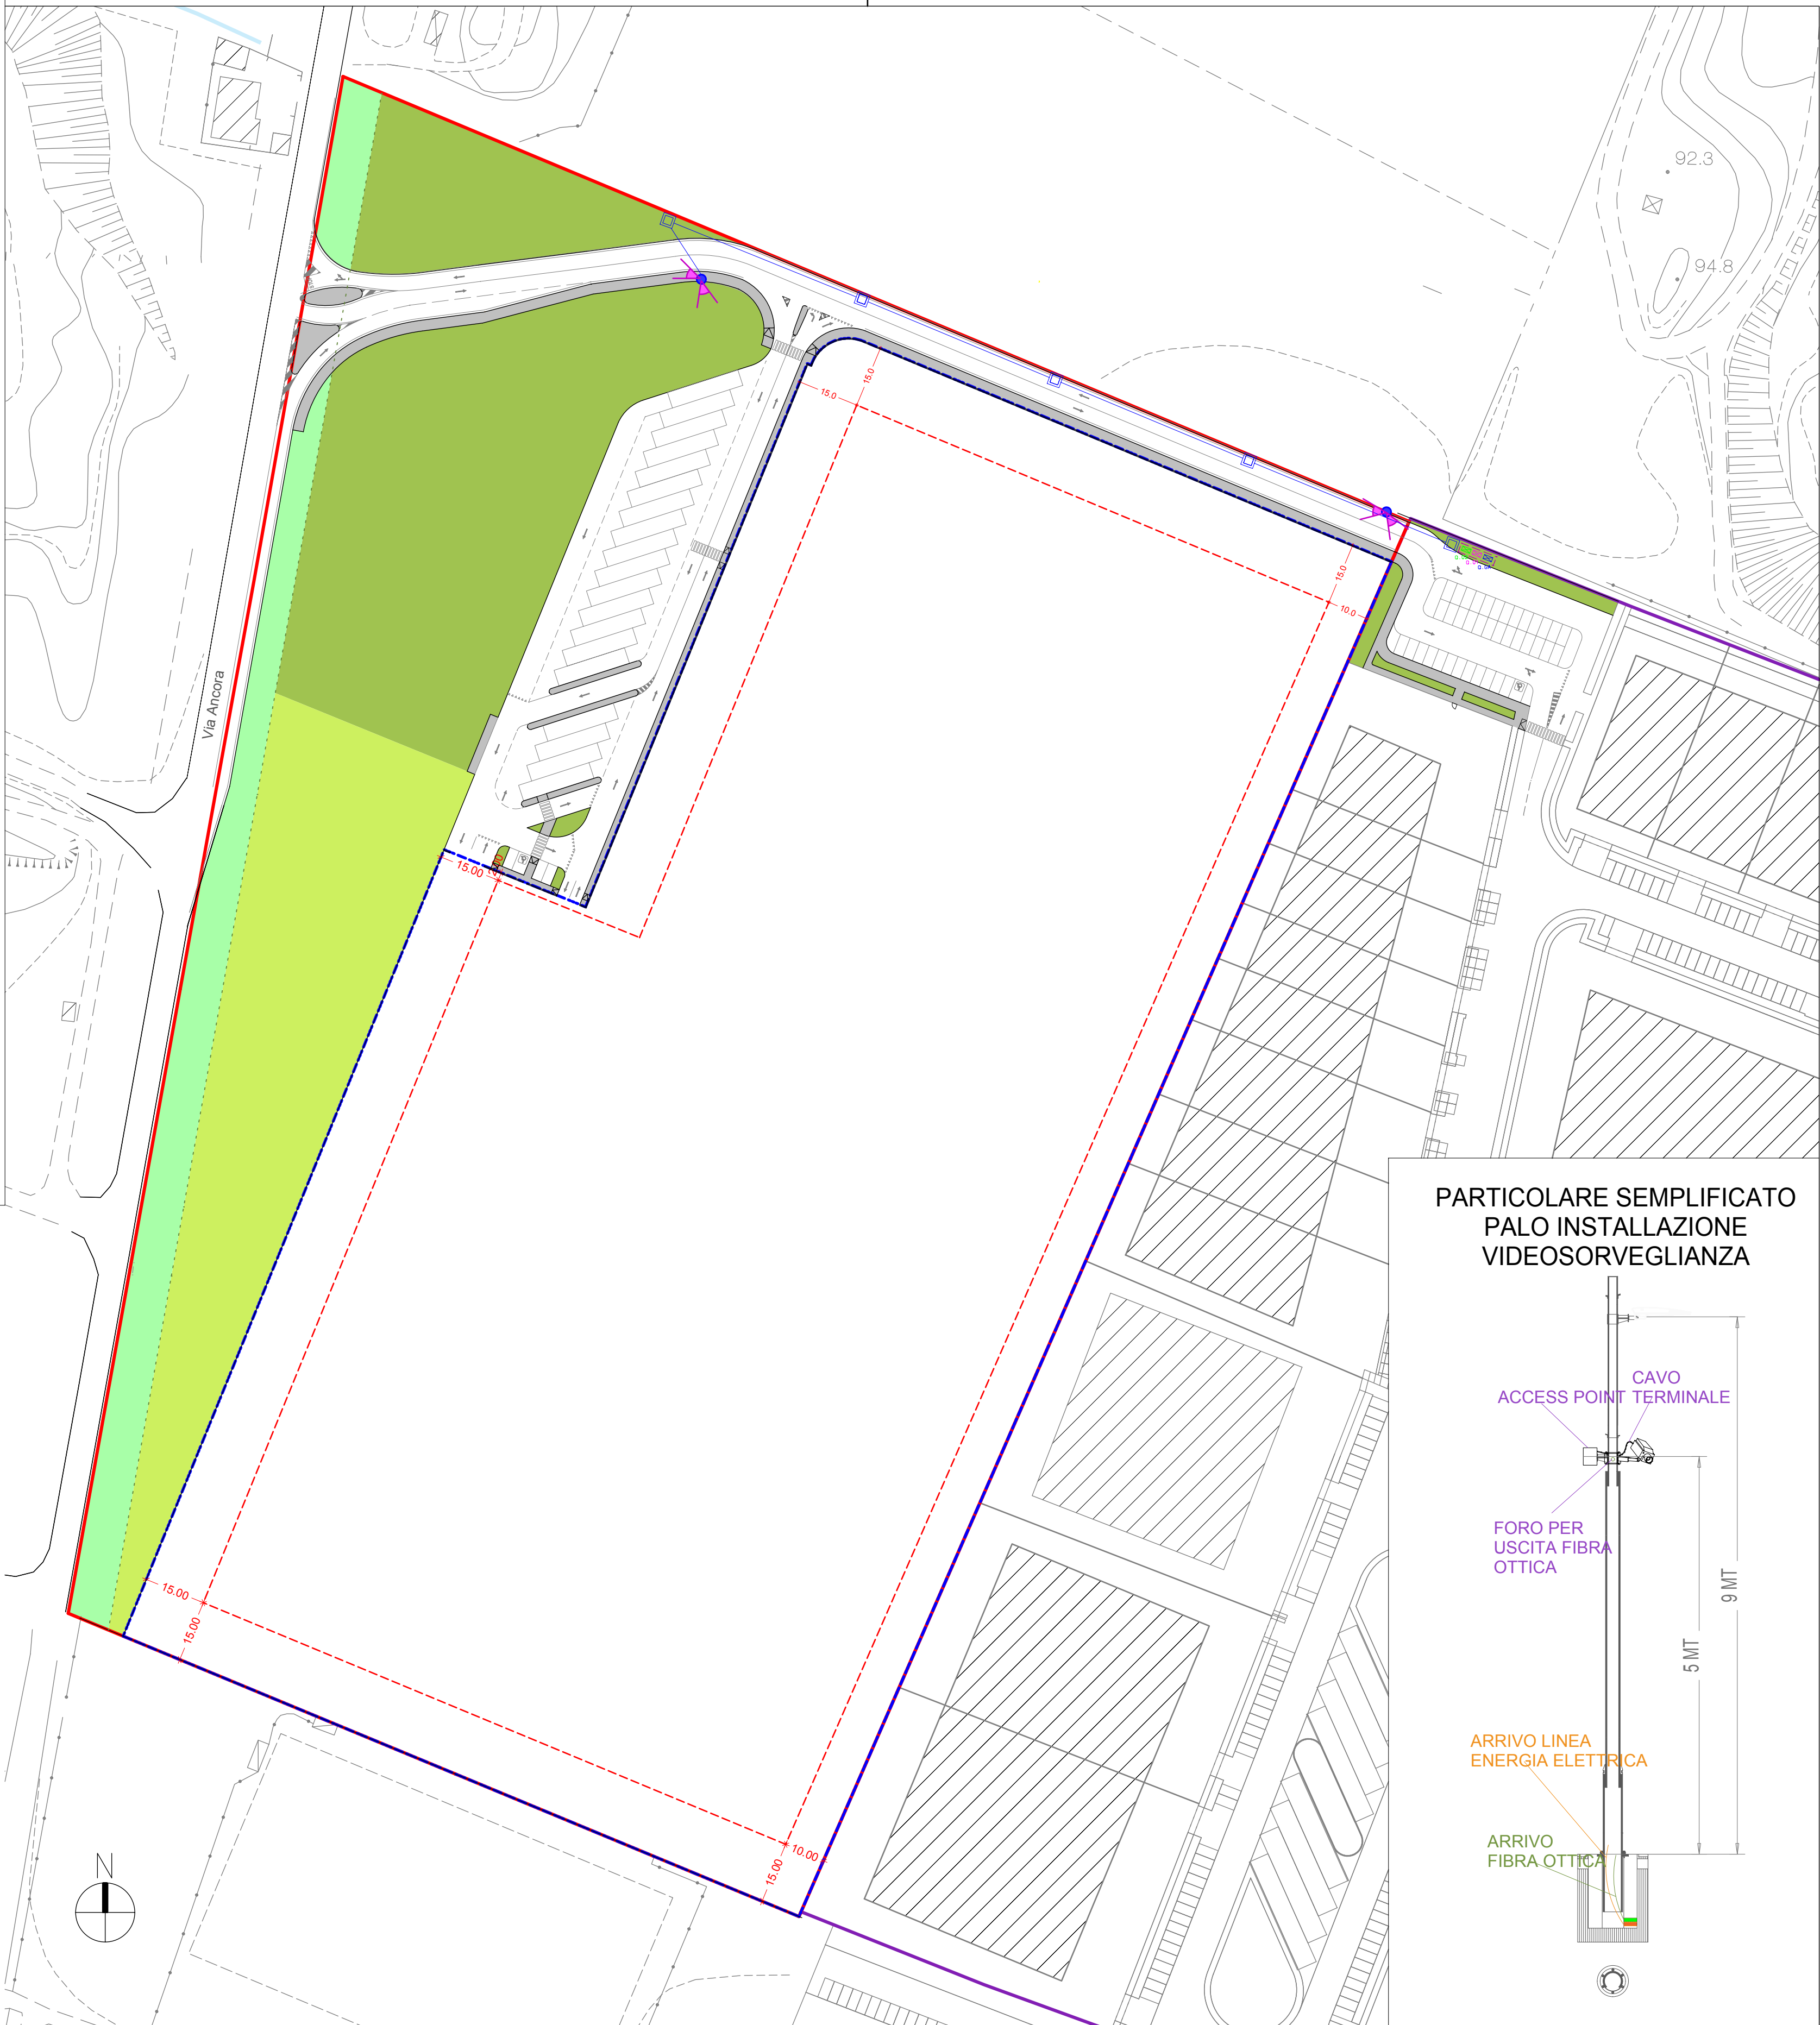

**PARTICOLARE SEMPLIFICATO
PALO INSTALLAZIONE
VIDEOSORVEGLIANZA**

