


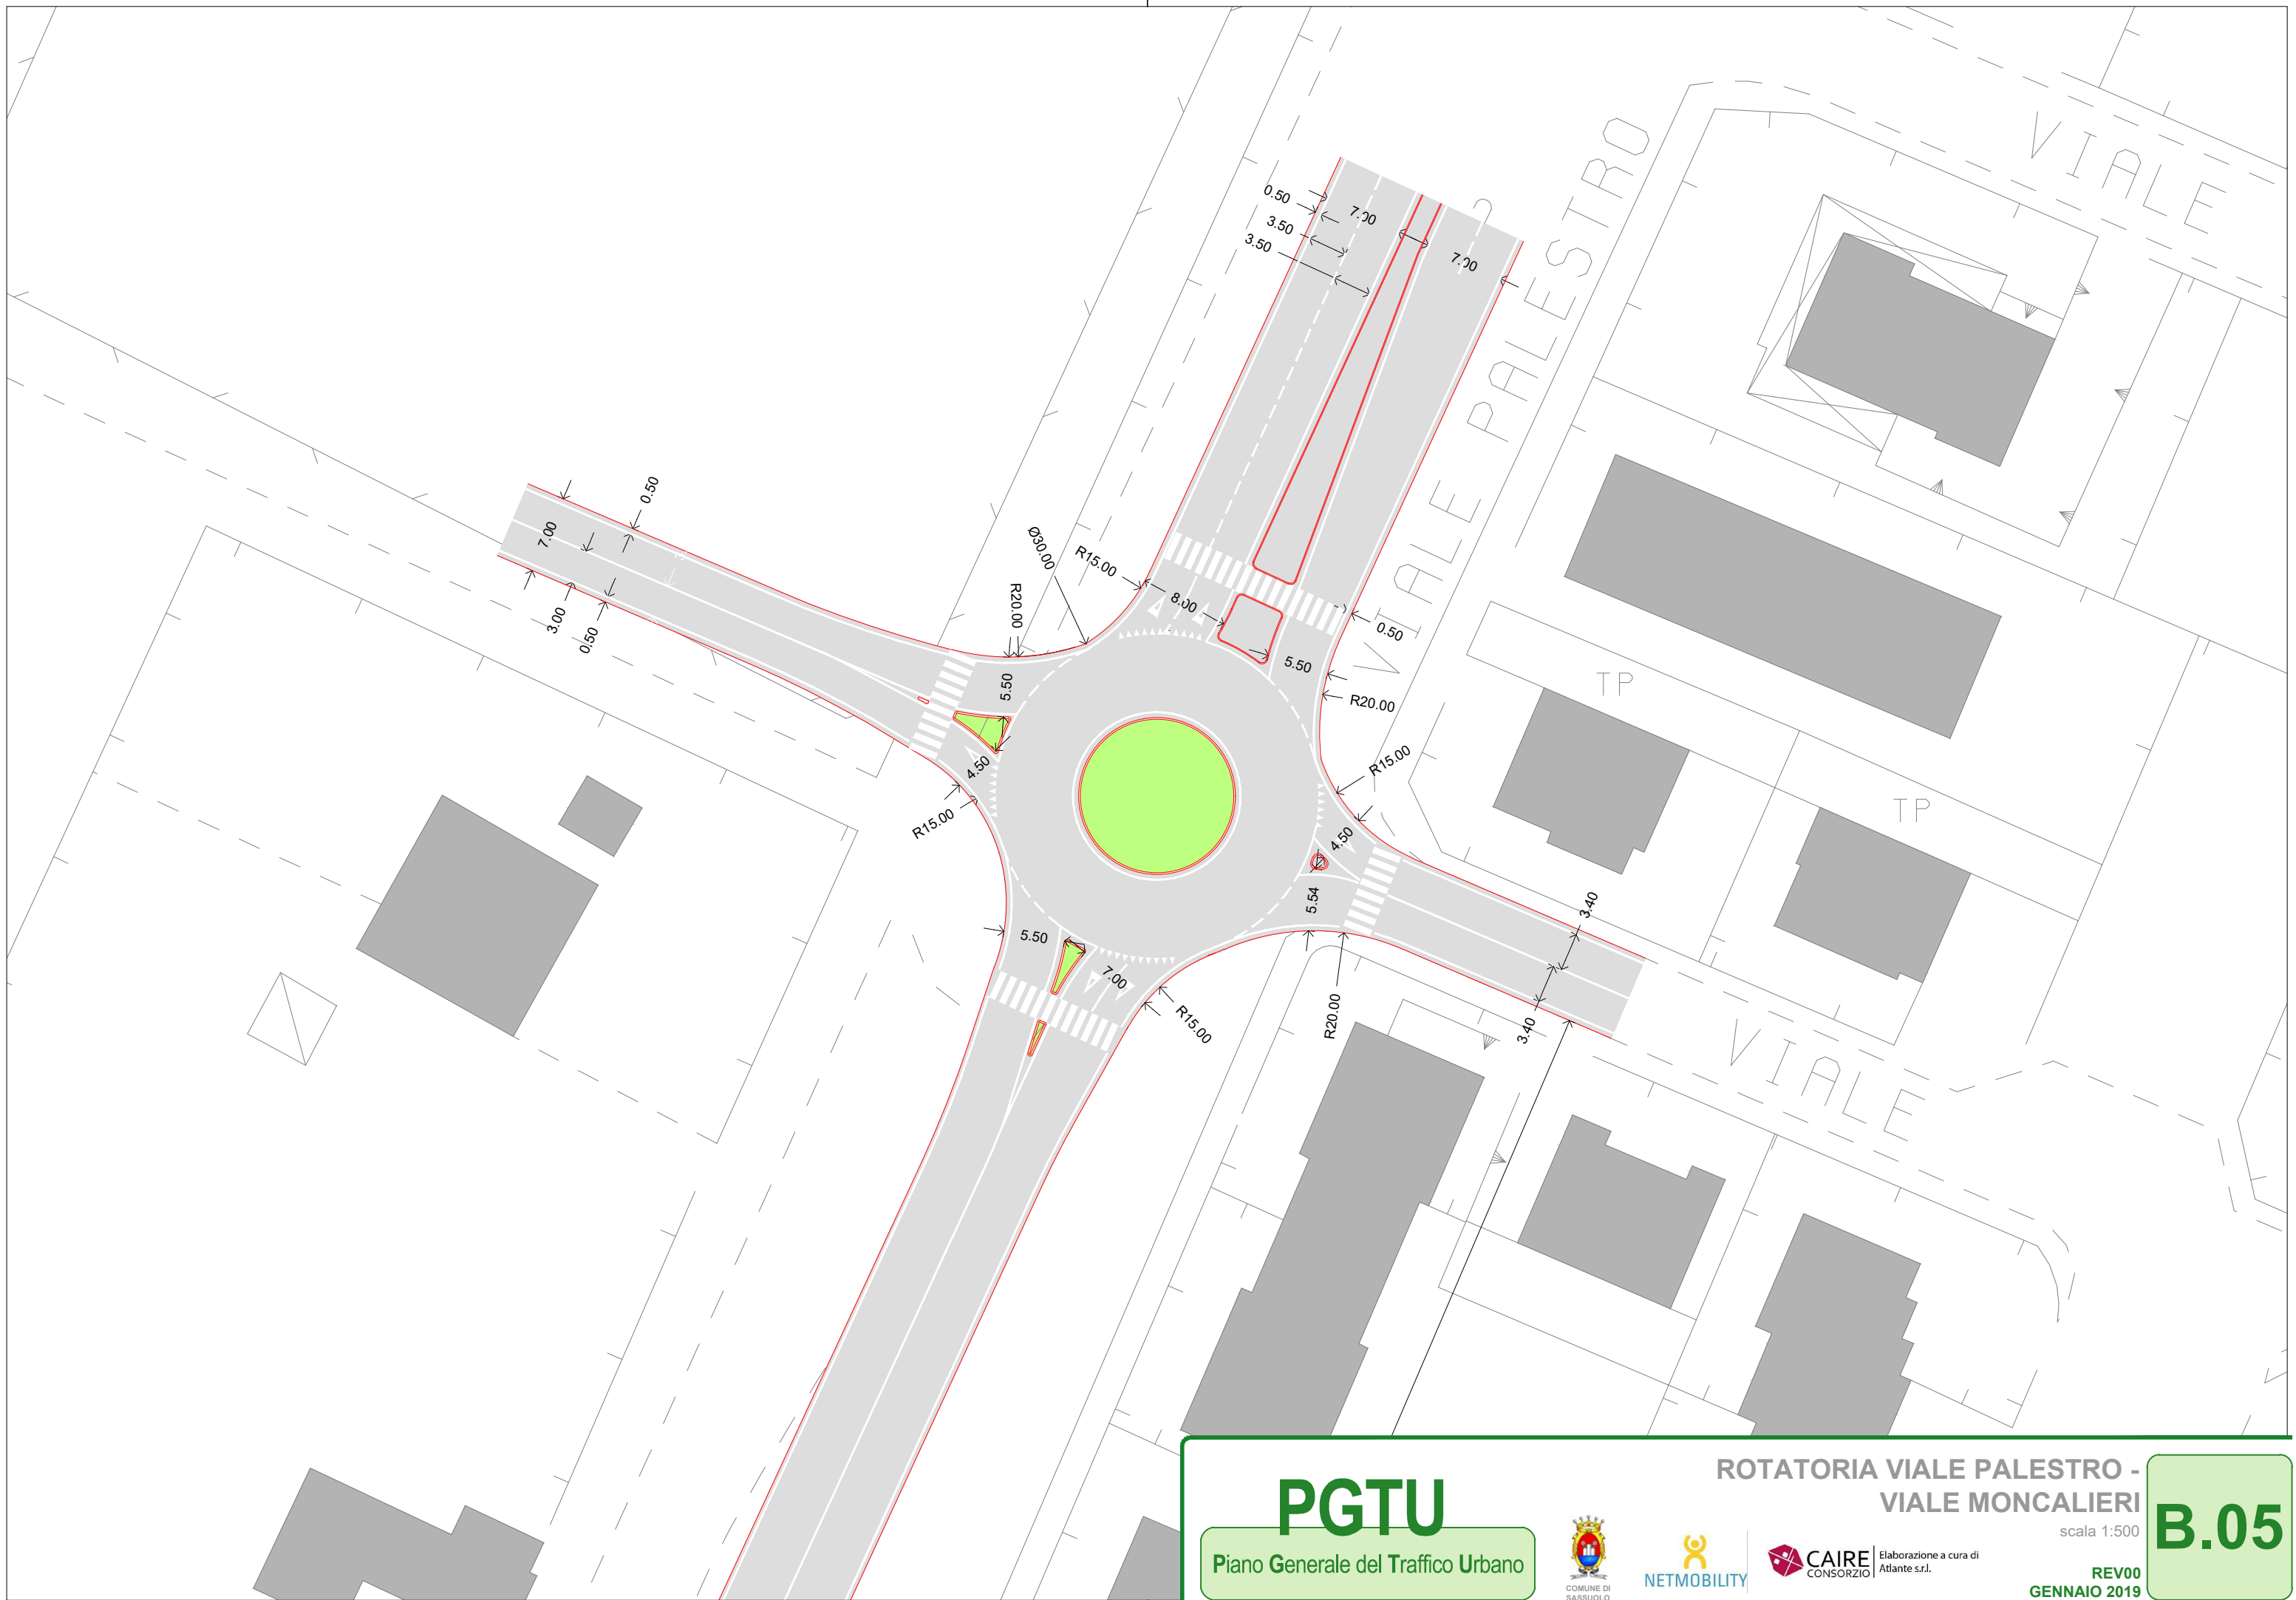

PGTU
Piano Generale del Traffico Urbano



Elaborazione a cura di
Atlante s.r.l.

**ROTATORIA VIALE PALESTRO -
VIALE MONCALIERI**

scala 1:500

REV00
GENNAIO 2019

B.05

file:\\PR_Rotatoria via Palestro-viale Moncalieri_02.dwg