

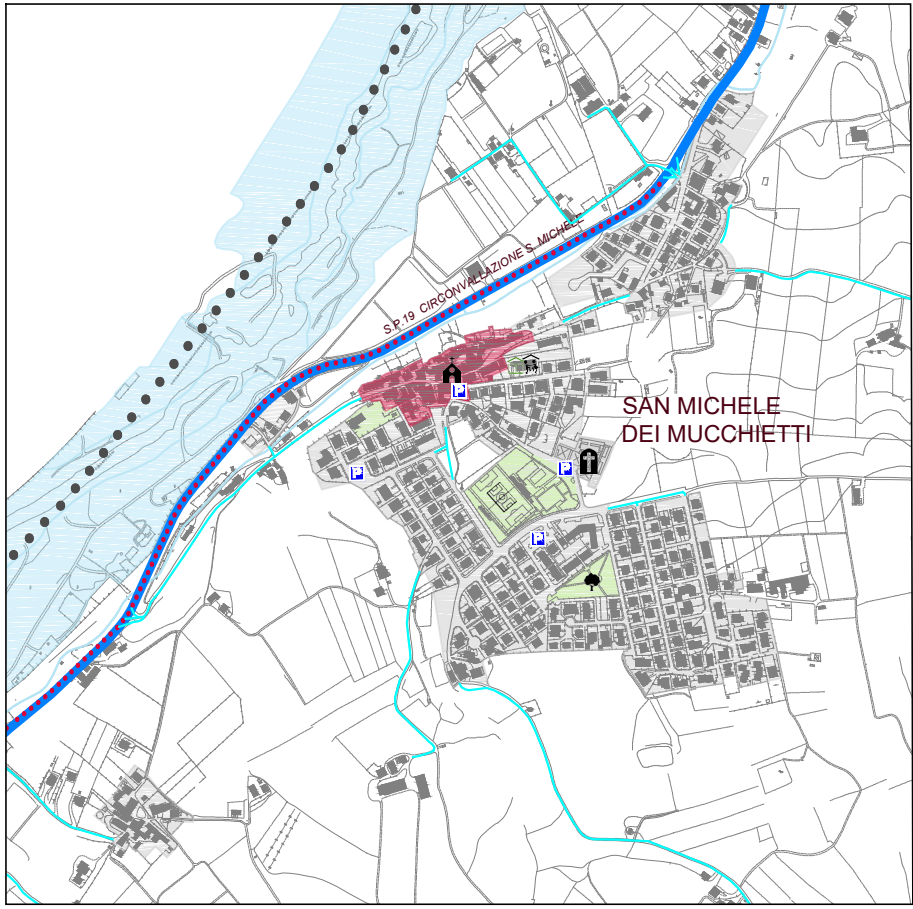


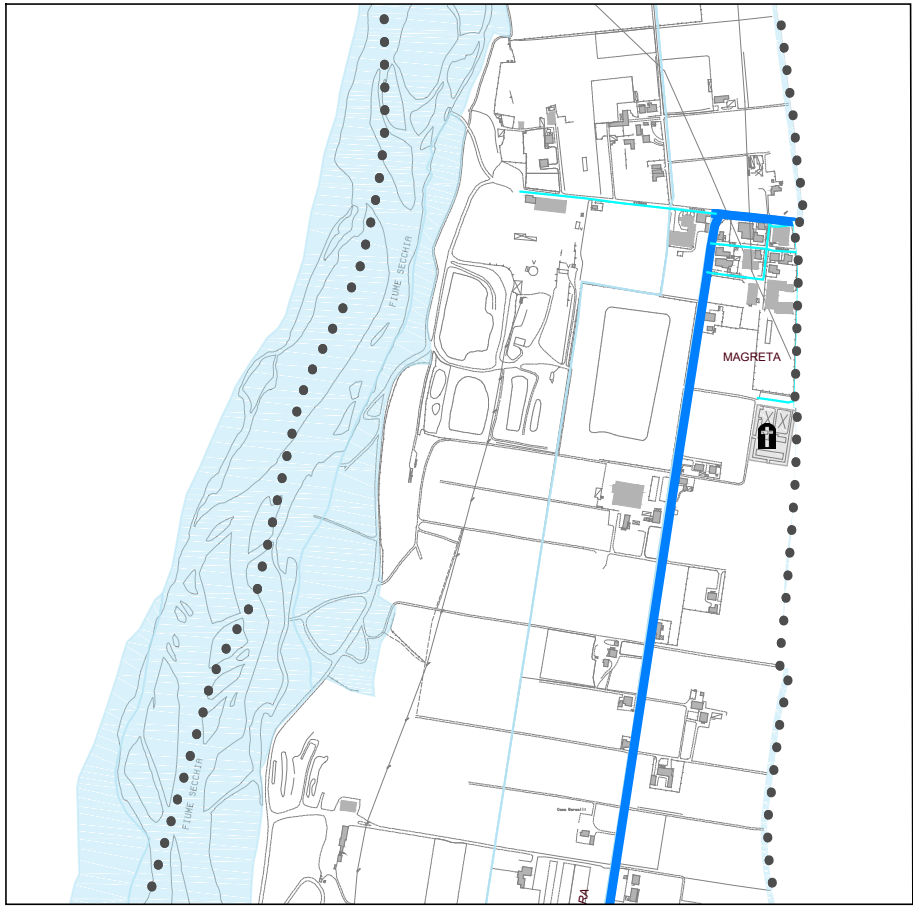

PROVINCIA DI REGGIO EMILIA

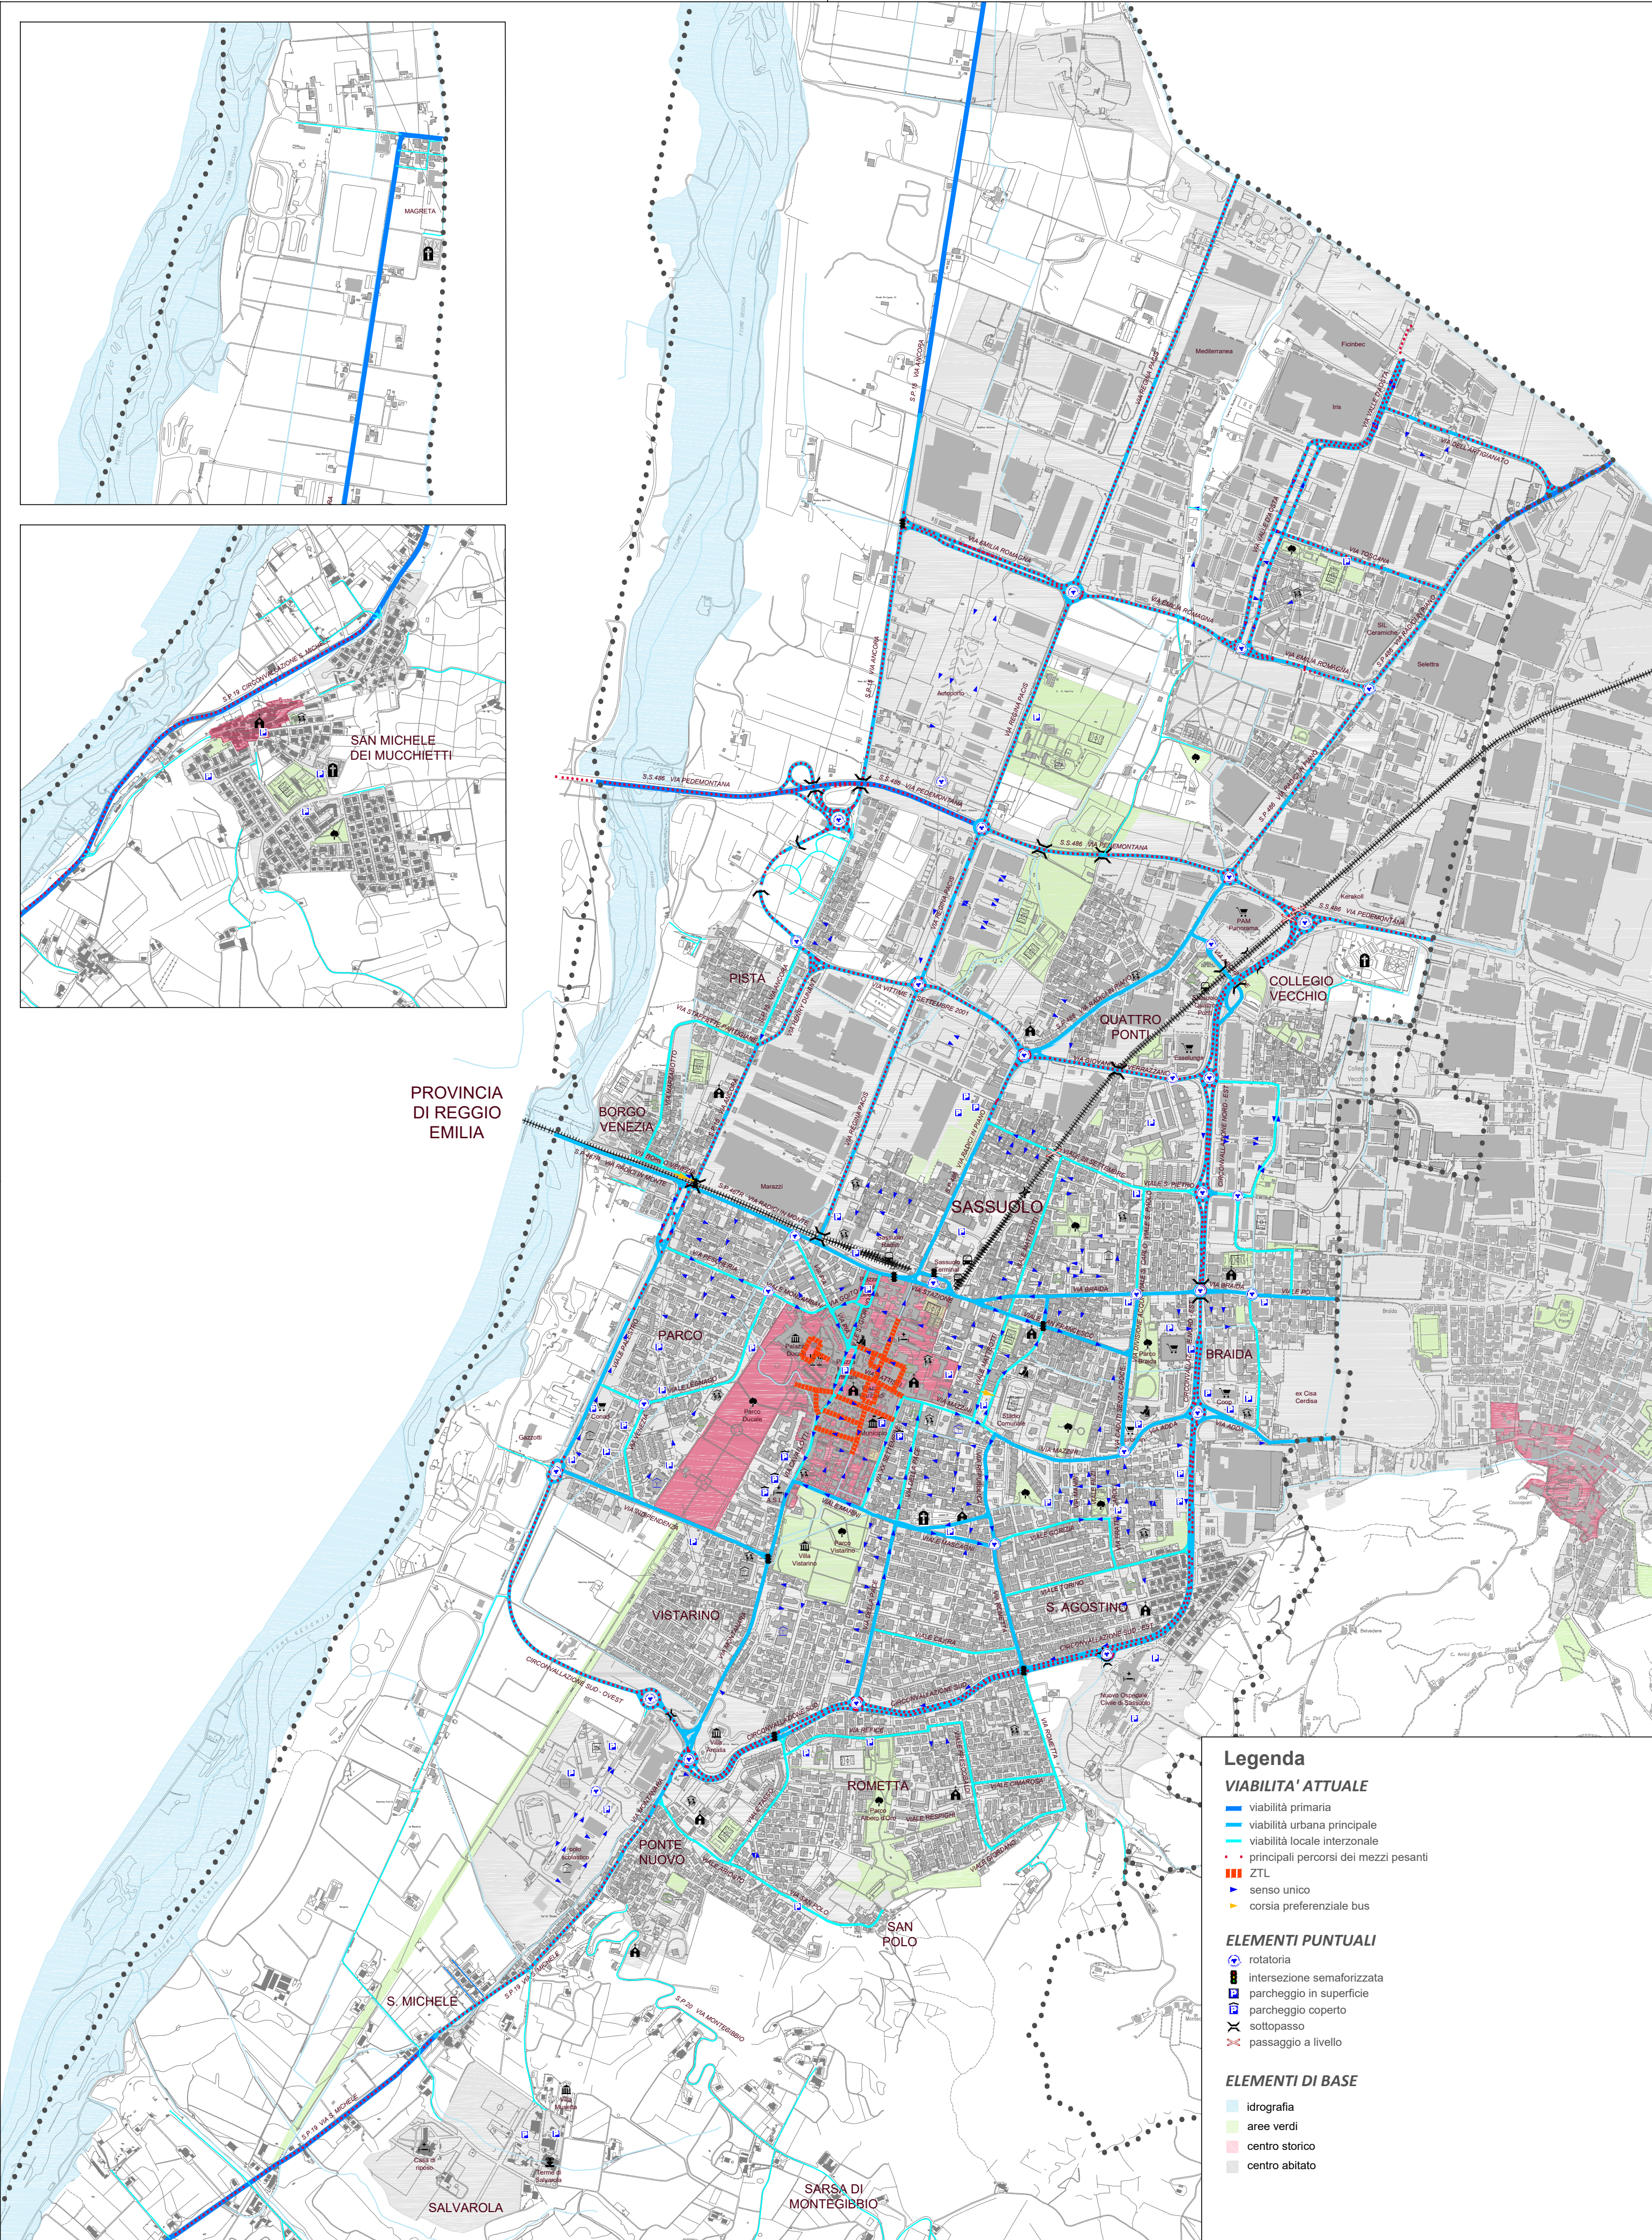

Legenda

VIABILITA' ATTUALE

- viabilità primaria
- viabilità urbana principale
- viabilità locale interzonale
- principali percorsi dei mezzi pesanti
- ZTL
- senso unico
- corsia preferenziale bus

ELEMENTI PUNTUALI

- rotatoria
- intersezione semaforizzata
- parcheggio in superficie
- parcheggio coperto
- sottopasso
- passaggio a livello

ELEMENTI DI BASE

- idrografia
- aree verdi
- centro storico
- centro abitato

PGTU

Piano Generale del Traffico Urbano

SISTEMA DELLA CIRCOLAZIONE E DEL CONTROLLO VIARIO

03



Elaborazione a cura di Atlante s.r.l.

scala a vista

REV00

GENNAIO 2019

file:\1 Sassuolo PGTU_TAV01-12 Stato Attuale_02.dwg