

regione
provincia
comune
via
zona urbanistica

regione
MODENA
provincia
SASSUOLO
comune
VIA EMILIA ROMAGNA
via
MOB.A
zona urbanistica

committente

FONDAZIONE MULLER
DALLARI srl
EDECO srl
TRAVEL TRASPORTI srl

progettista

ASCARI ing. VITTORIO
albo ingegneri di Modena n.1092

collaboratori

Arch. Anna Billato, Arch. Chiara Tedeschi,
Arch. Leila Marsili, Ing. Piero Ferrari

intervento

AUTOPORTO - 3°stralcio
sub-comparto OVEST
PUA DI INIZIATIVA PUBBLICA

titolo

FOGNE BIANCHE
PARTICOLARI

tavola


07

scala

1:1000, 1:20

data
operatore
file

ottobre 2022
65
DALLARI SRL-181832-Variante Autoporto 2018 - Tav. 07 - Planim.n. 457

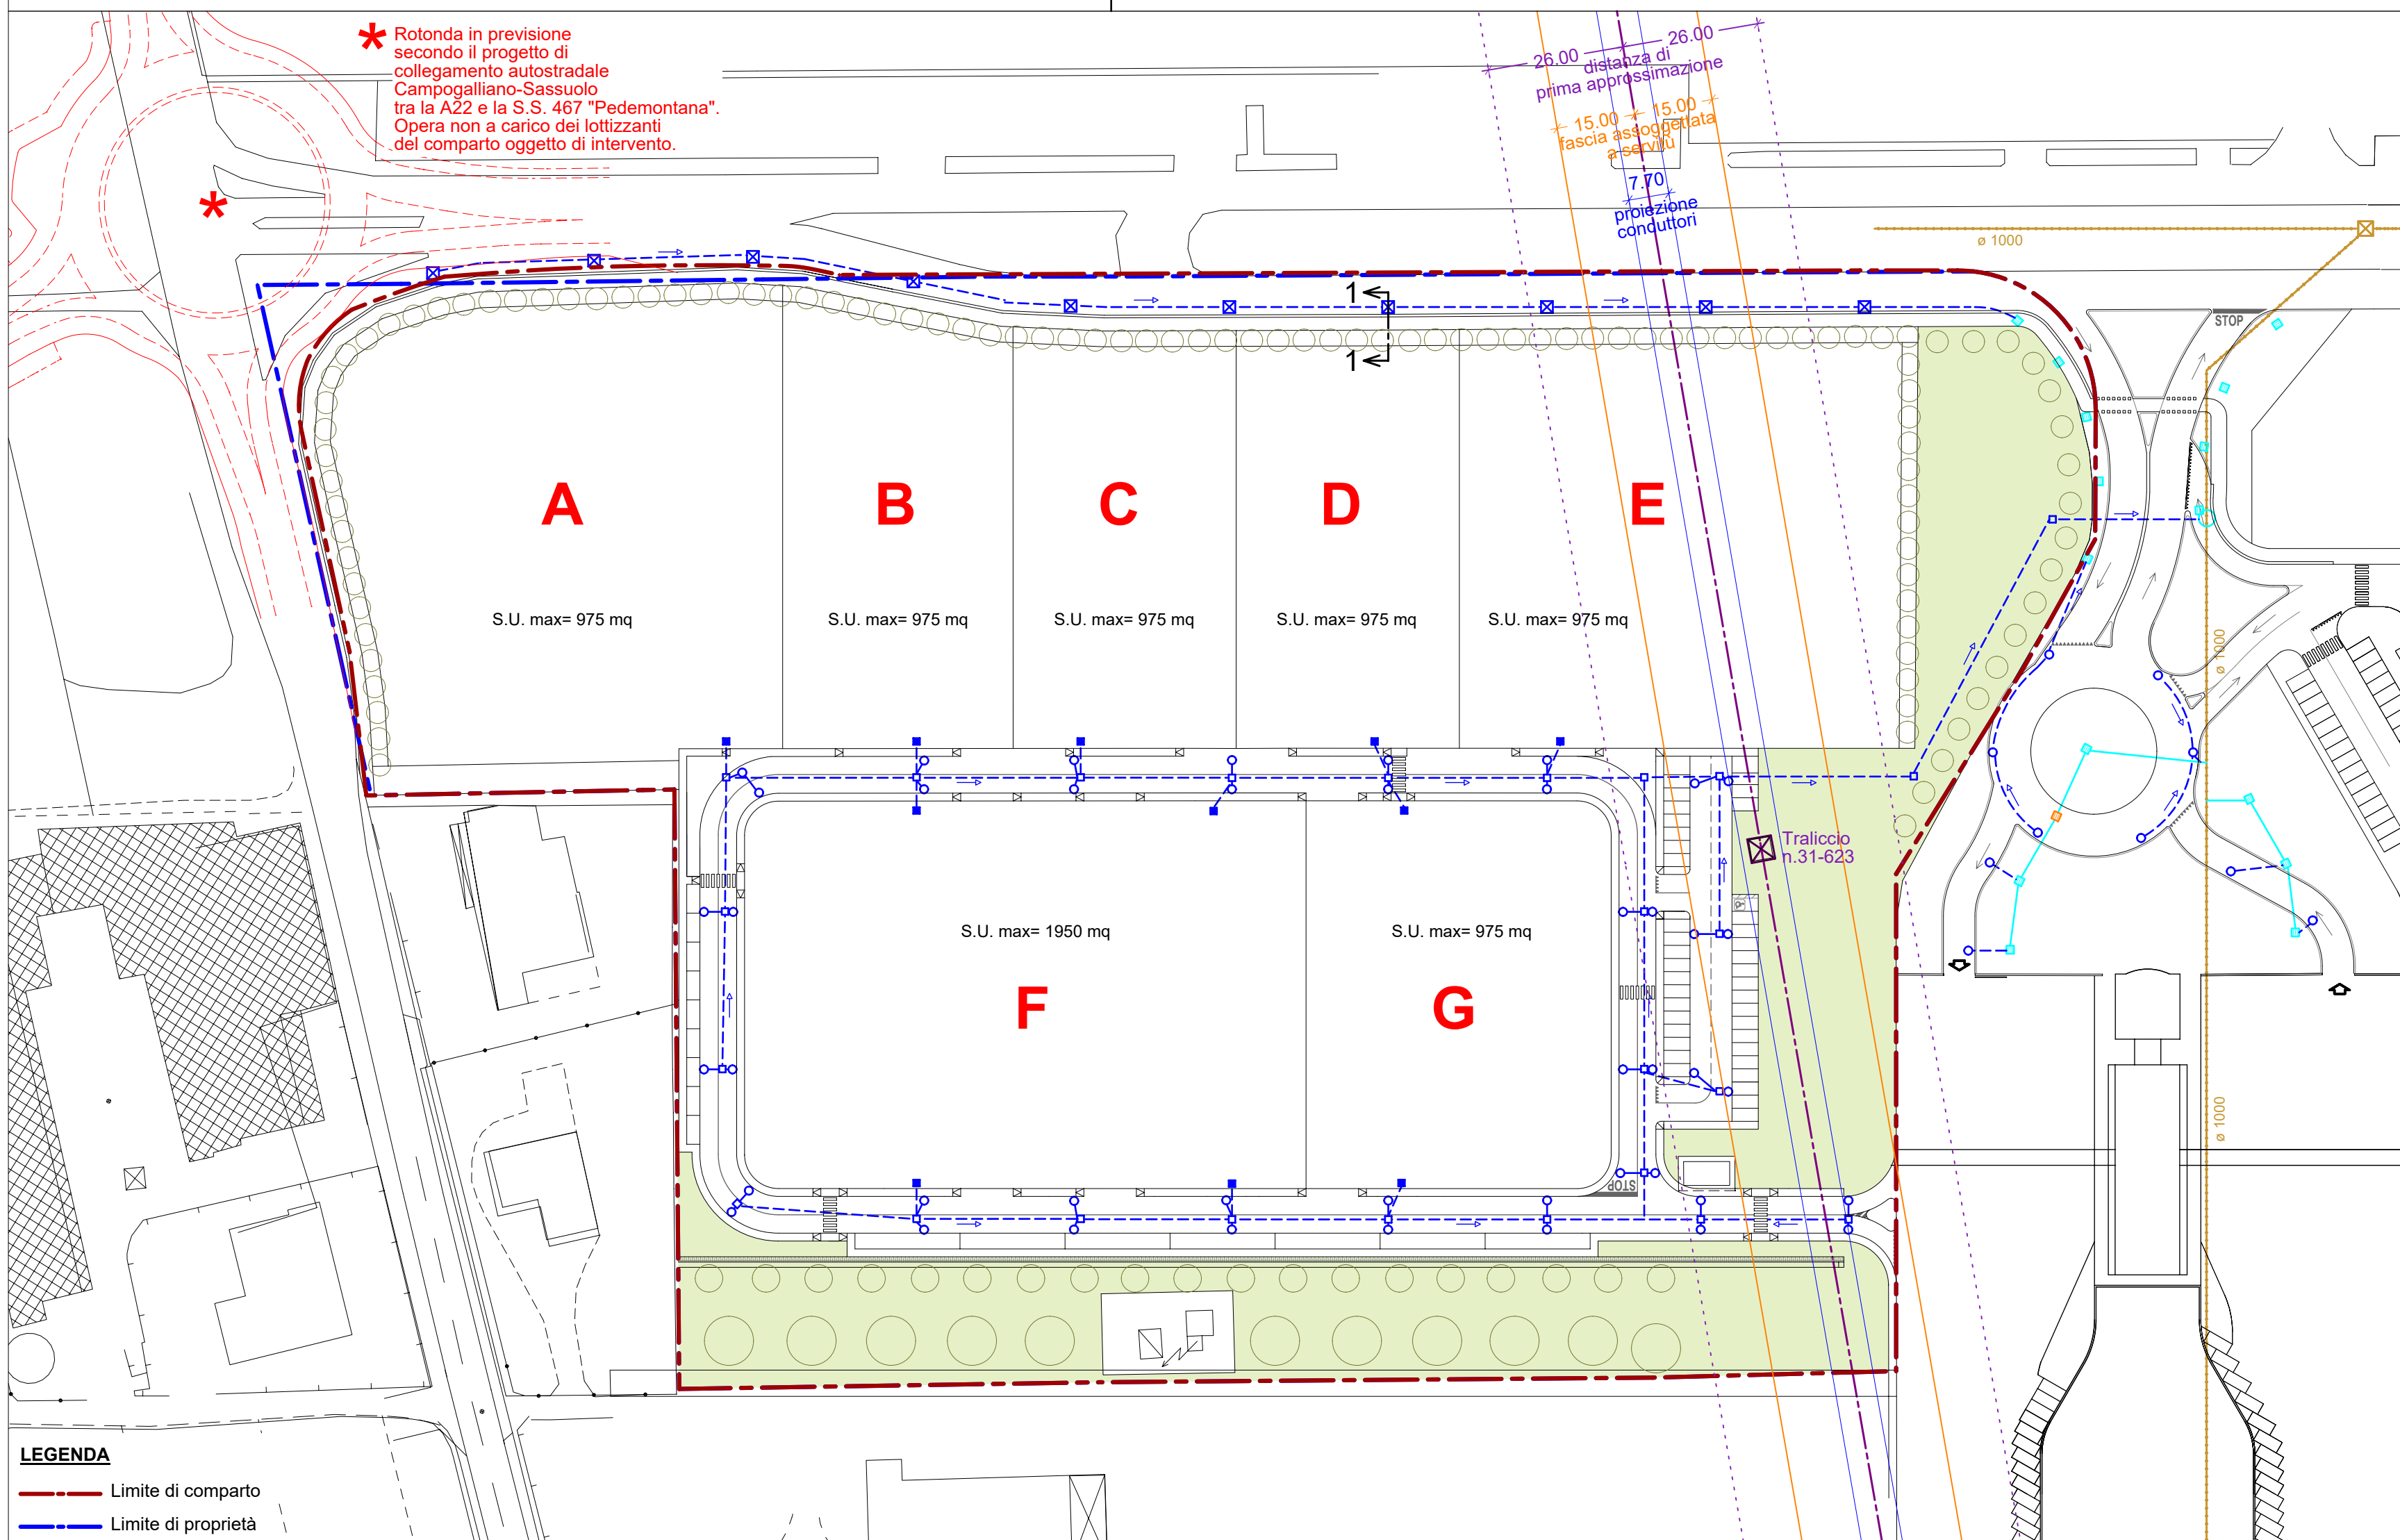


LEGENDA

- reti esistenti:**
- Fognatura MISTA Ø1000
 - Rete acque bianche
 - Pozzetto
 - Caditoia dim. 50x50cm
 - Caditoia esistente da eliminare
- reti in progetto: ACQUE BIANCHE**
- Rete acque BIANCHE in PVC SN8 UNI EN 1401
 - Pozzetto ispezionabile prefabbricato in CLS, dim. int. 80x80 con chiusini in ghisa sferoidale di classe D400 UNI EN 124 con botola circolare diam. min. 600
 - Collegamento PVC DE 200 ai lotti della rete acque BIANCHE con pozzetto ispezionabile
 - Caditoie stradali - UNI EN 124, dim. 40x40 cm
 - Caditoie stradali a griglia combinata lungo Via Emilia Romagna
 - Pendenza

PARTICOLARI FOGNATURE


PARTICOLARE ESECUTIVO FOGNATURA BIANCA E NERA scala 1:20

SEZIONE TIPO IN SEDE STRADALE

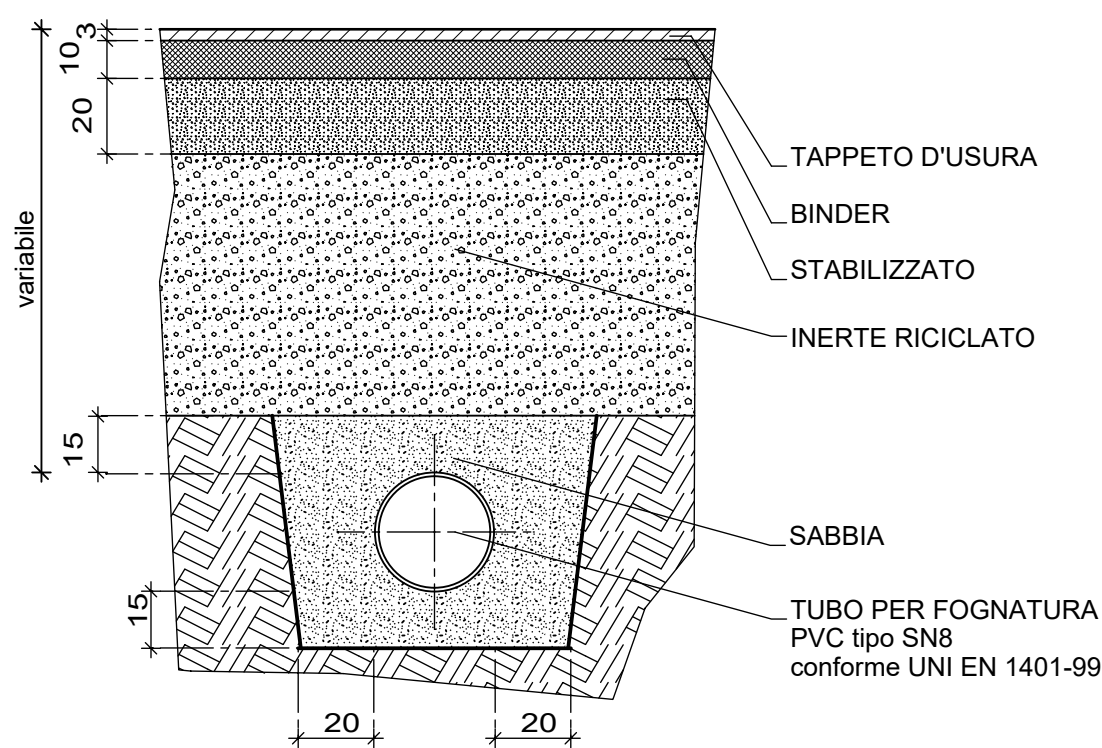


PARTICOLARE ESECUTIVO FOGNATURA BIANCA E NERA scala 1:20

SEZIONE TIPO IN TERRENO NATURALE

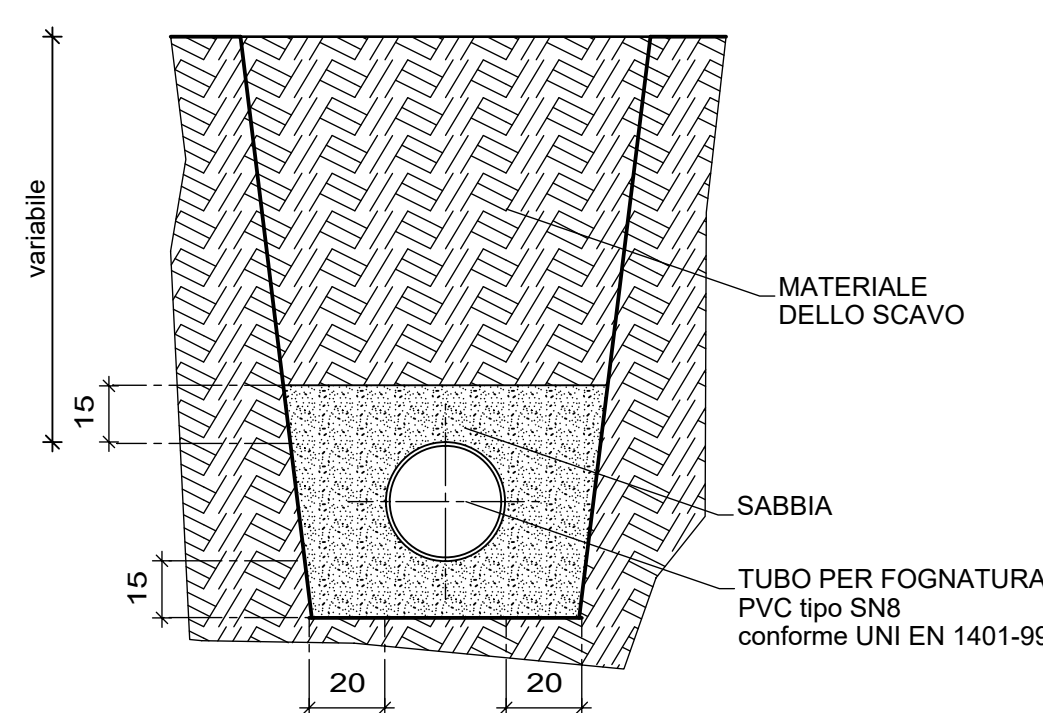


PARTICOLARI ESECUTIVI RETE FOGNATURA ACQUE BIANCHE

scala 1:20

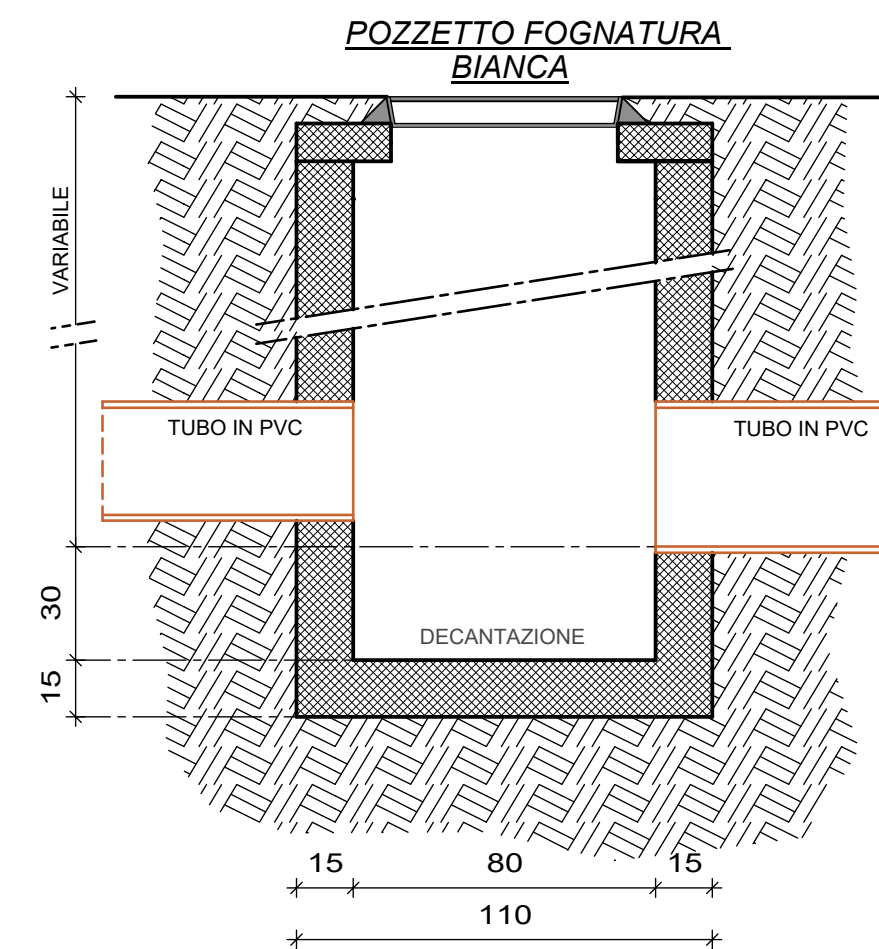


POZZETTO DI RACCOLTA ACQUE PIOVANE CON CADITOIA SIFONATA scala 1:20


CADITOIA TIPO

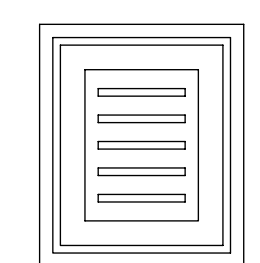


SEZIONE ORIZZONTALE

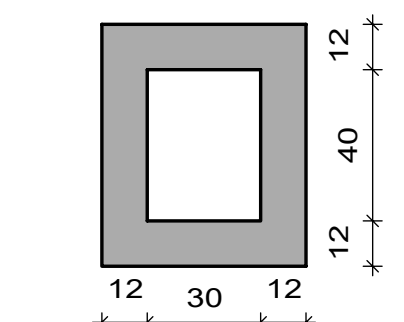

SEZIONE VERTICALE

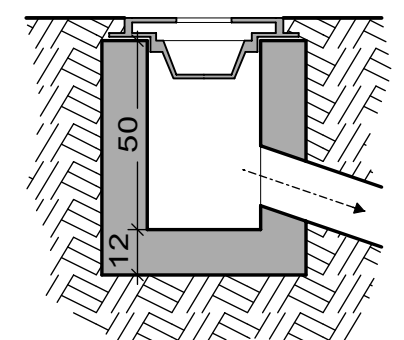

PARTICOLARE CADITOIE STRADALI A GRIGLIA COMBINATA SU VIA EMILIA ROMAGNA

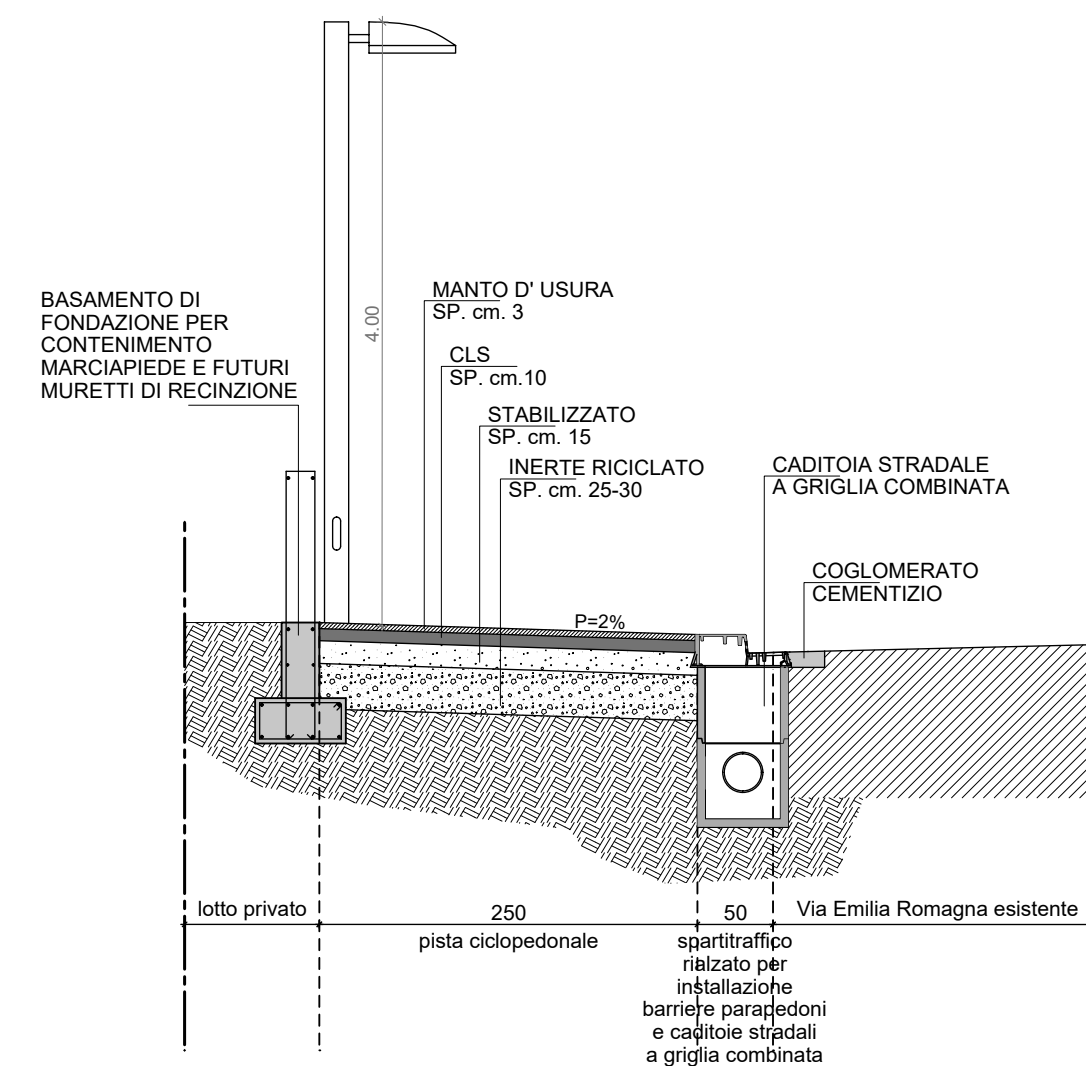

SEZIONE 1 PISTA CICLOPEDONALE scala 1:50

