



TECNISTOP s.p.a. r.l.
Via Tien An Men n.9 - scala D
41049 Sassuolo (MO)
tel. 0536/803850
fax. 0536/800735
tecne@tecnistop.com

regione
provincia
comune
via
zona urbanistica

EMILIA ROMAGNA
MODENA
SASSUOLO
VIA EMILIA ROMAGNA
MOB.A

committente

FONDAZIONE MULLER
DALLARI srl
EDECO srl
TRAVEL TRASPORTI srl

progettista

ASCARI ing. VITTORIO
albo ingegneri di Modena n.1092

collaboratori

Arch. Anna Billato, Arch. Chiara Tedeschi,
Arch. Leila Marsili, Ing. Piero Ferrari

intervento

AUTOPORTO - 3°stralcio
sub-comparto OVEST
PUA DI INIZIATIVA PUBBLICA

titolo

ACQUA

tavola


09

scala

1:1000, 1:20

data
operatore
file

ottobre 2022
65
DALLARI SRL-181832-Variante Autoporto 2018 - Tav. 09 - Planim.n. 459

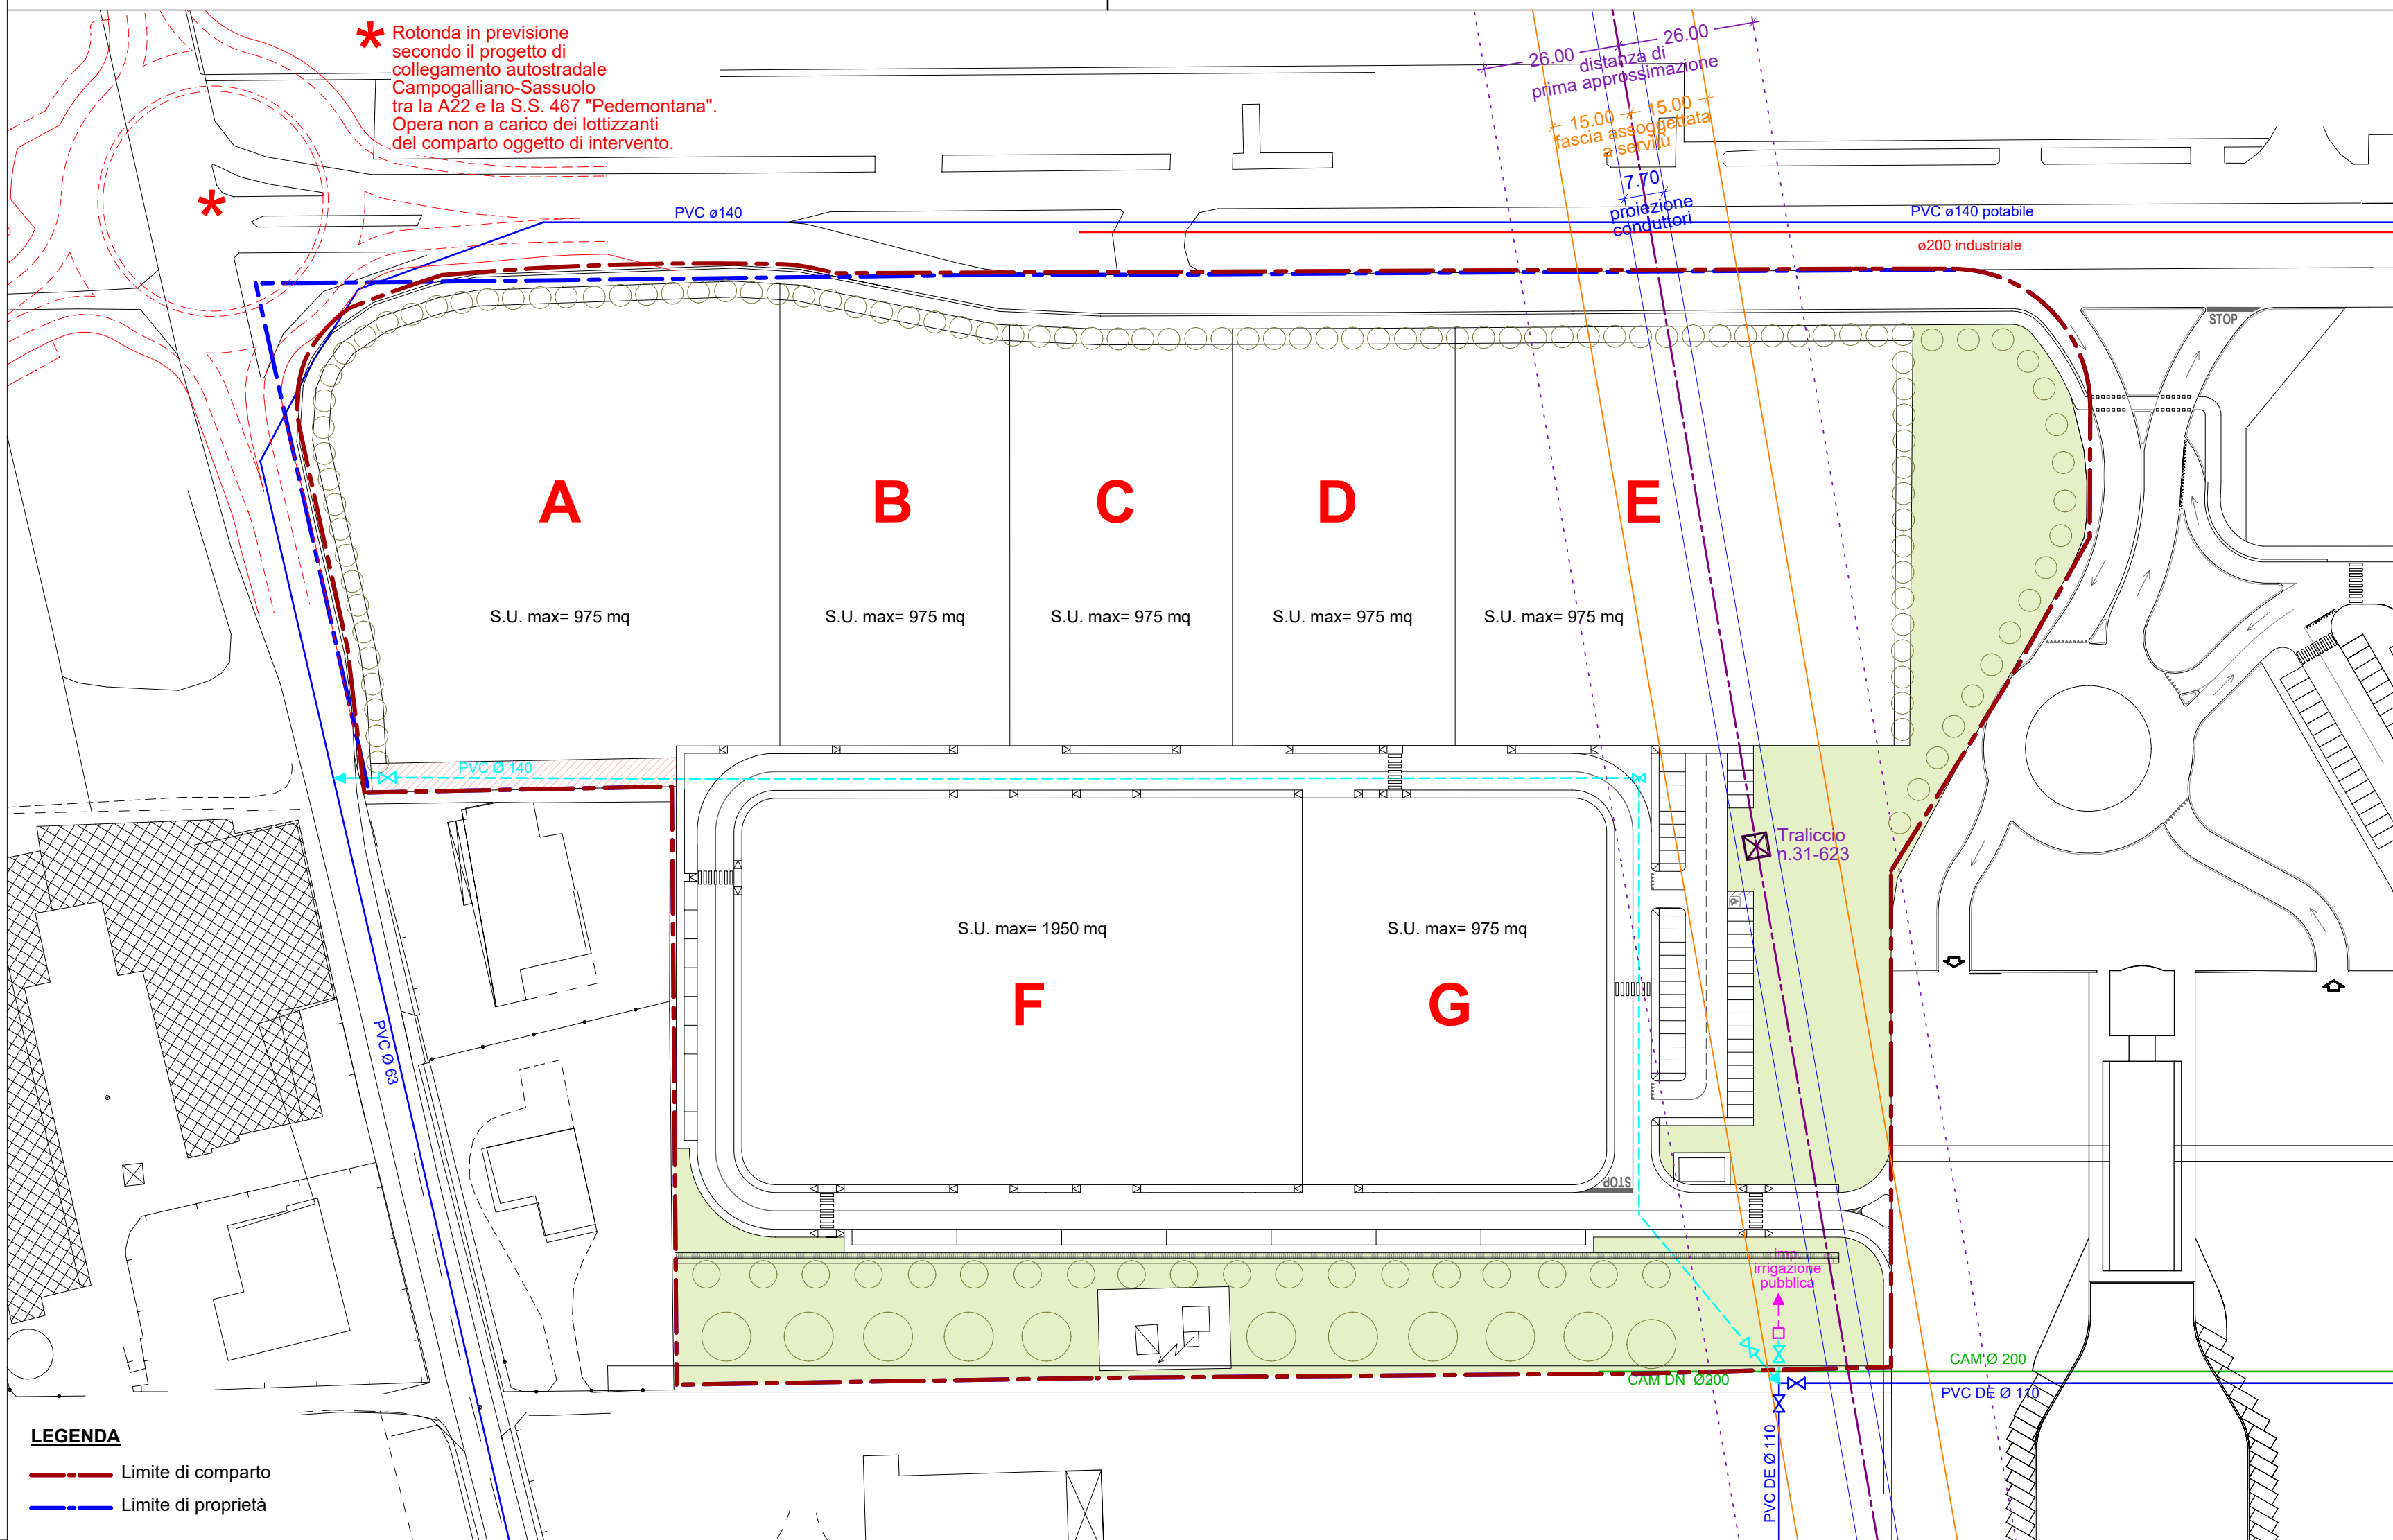

LEGENDA

- Limite di comparto
- Limite di proprietà


LEGENDA RETE ACQUA

	Acquedotto industriale esistente
	Acquedotto esistente tubazione cemento amianto (per pozzi)
	Acquedotto esistente
	Saracinesca acquedotto esistente
	Acquedotto di progetto - Ø 140 PVC PN16 a norma UNI EN 1452/2
	Saracinesca acquedotto di progetto
	Collegamento a rete esistente e studio del nodo a carico di HERA
	Tubo di allaccio impianto di irrigazione per verde pubblico Ø50 PEAD UNI EN 1452/2
	Pozzetto in CLS 70x70 cm per alloggiamento elettrovalvola e contatore per irrigazione pubblica
	Fascia assoggettata a servitù per le reti di gas e acqua


N.B.: Gli allacciamenti ai lotti verranno eseguiti dalla società erogatrice del servizio all'atto della richiesta di fornitura.

PARTICOLARE ESECUTIVO ACQUEDOTTO scala 1:20

SEZIONE TIPO IN SEDE STRADALE

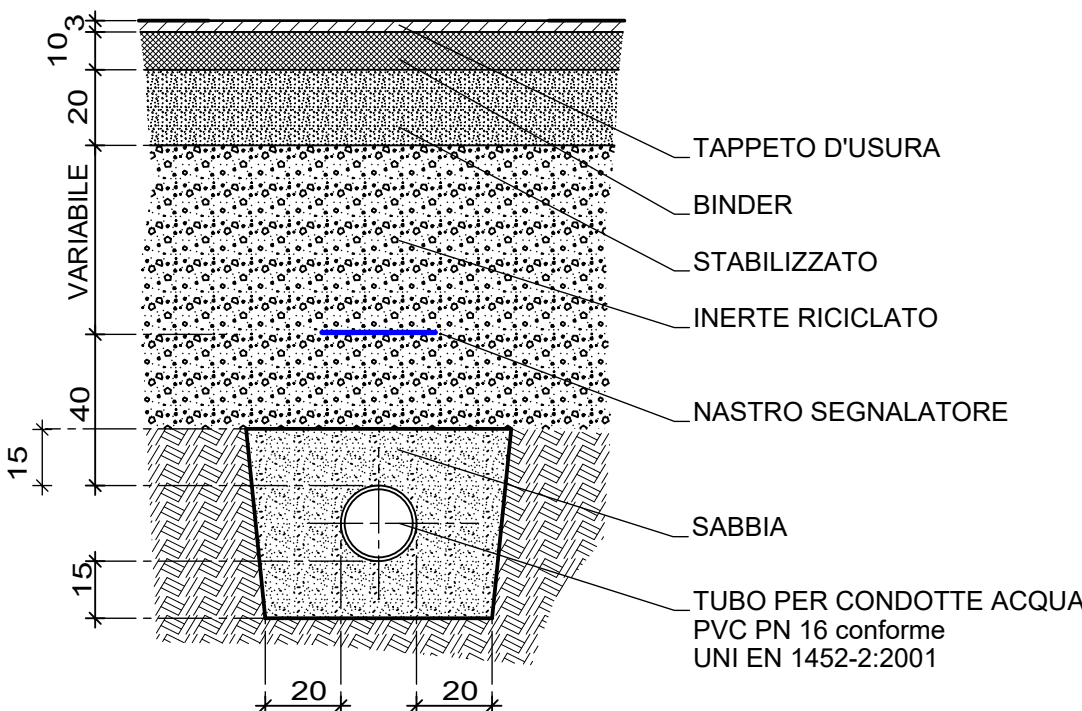

SEZIONE TIPO IN TERRENO NATURALE

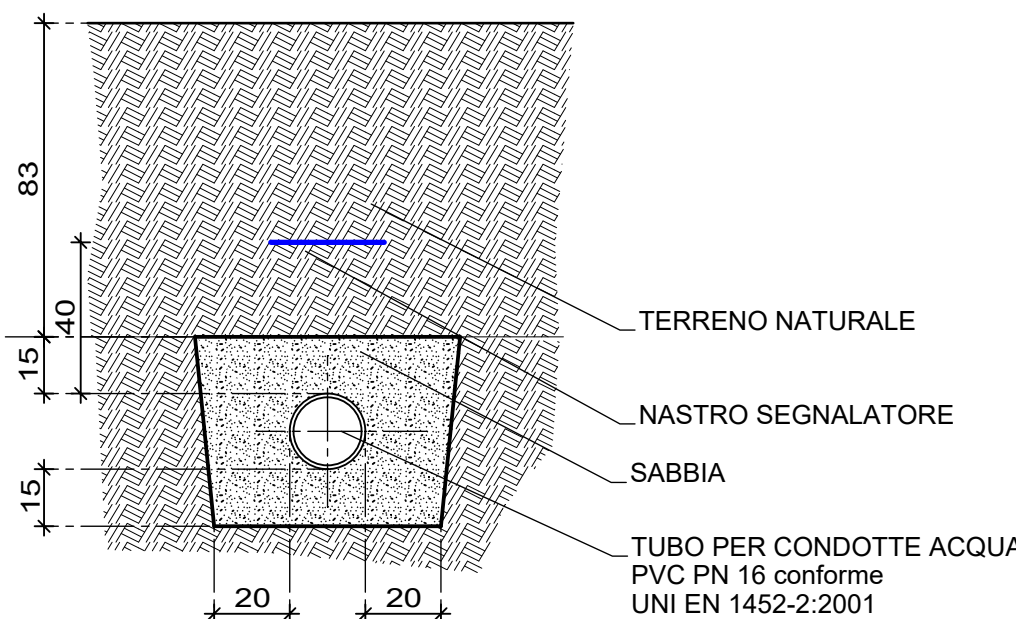

PEZZI SPECIALI IN GHISA SFEROIDALE

