Città di Sassuolo

Settore II - Ambiente e Territorio
Servizio Urbanistica e Cartografia - Ufficio di Piano

PIANO URBANISTICO DI RECUPERO E RIGENERAZIONE URBANA DI INIZIATIVA PUBBLICA DELL'AUTOPORTO SUD

TAVOLA — SCALA 1:500

5 OPERE DI URBANIZZAZIONE

Direttore Settore II Ambiente e Territorio
Andrea Illari

Assessore all'Urbanistica e all'Ambiente
Ugo Liberi

Il Sindaco
Gian Francesco Menani

DETTAGLIO PARCHEGGIO — Scala 1:200

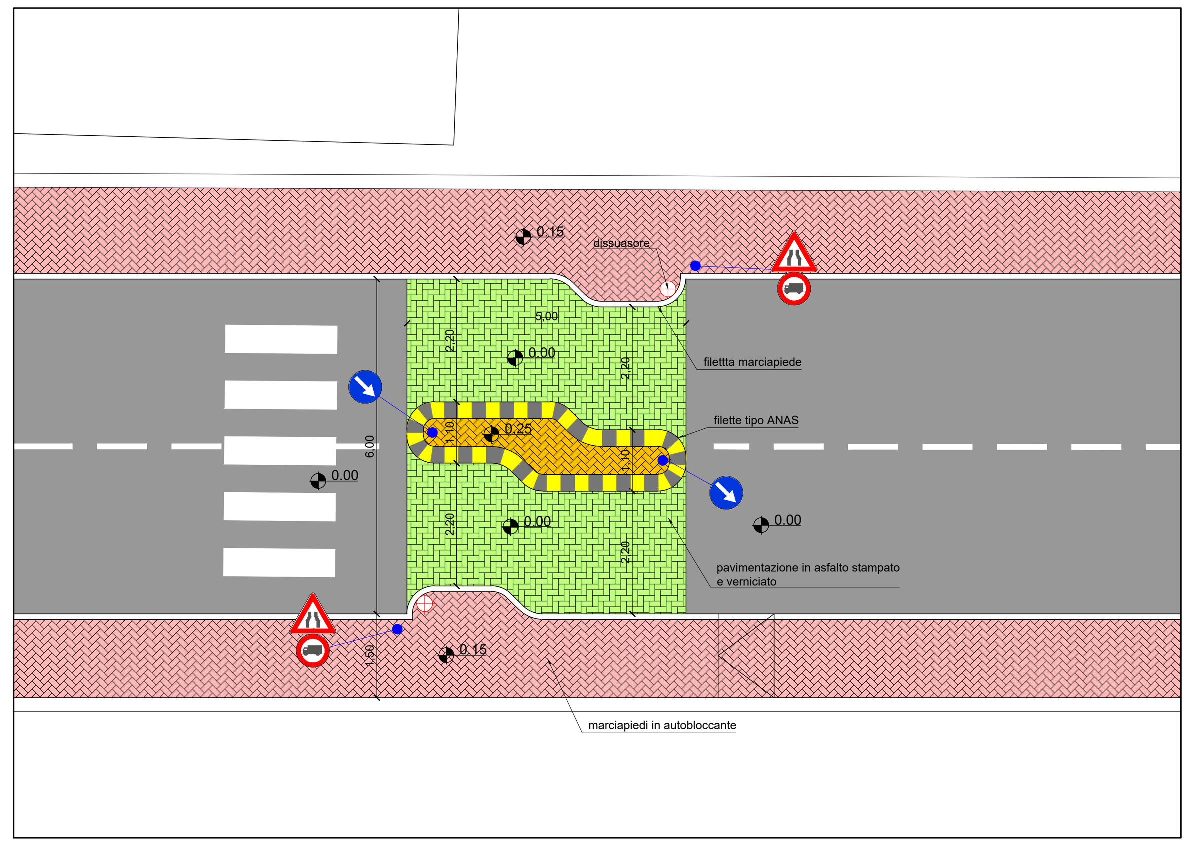

DETTAGLIO STRETTOIA ACCESSO DA VIA ANCORA — Scala 1:100

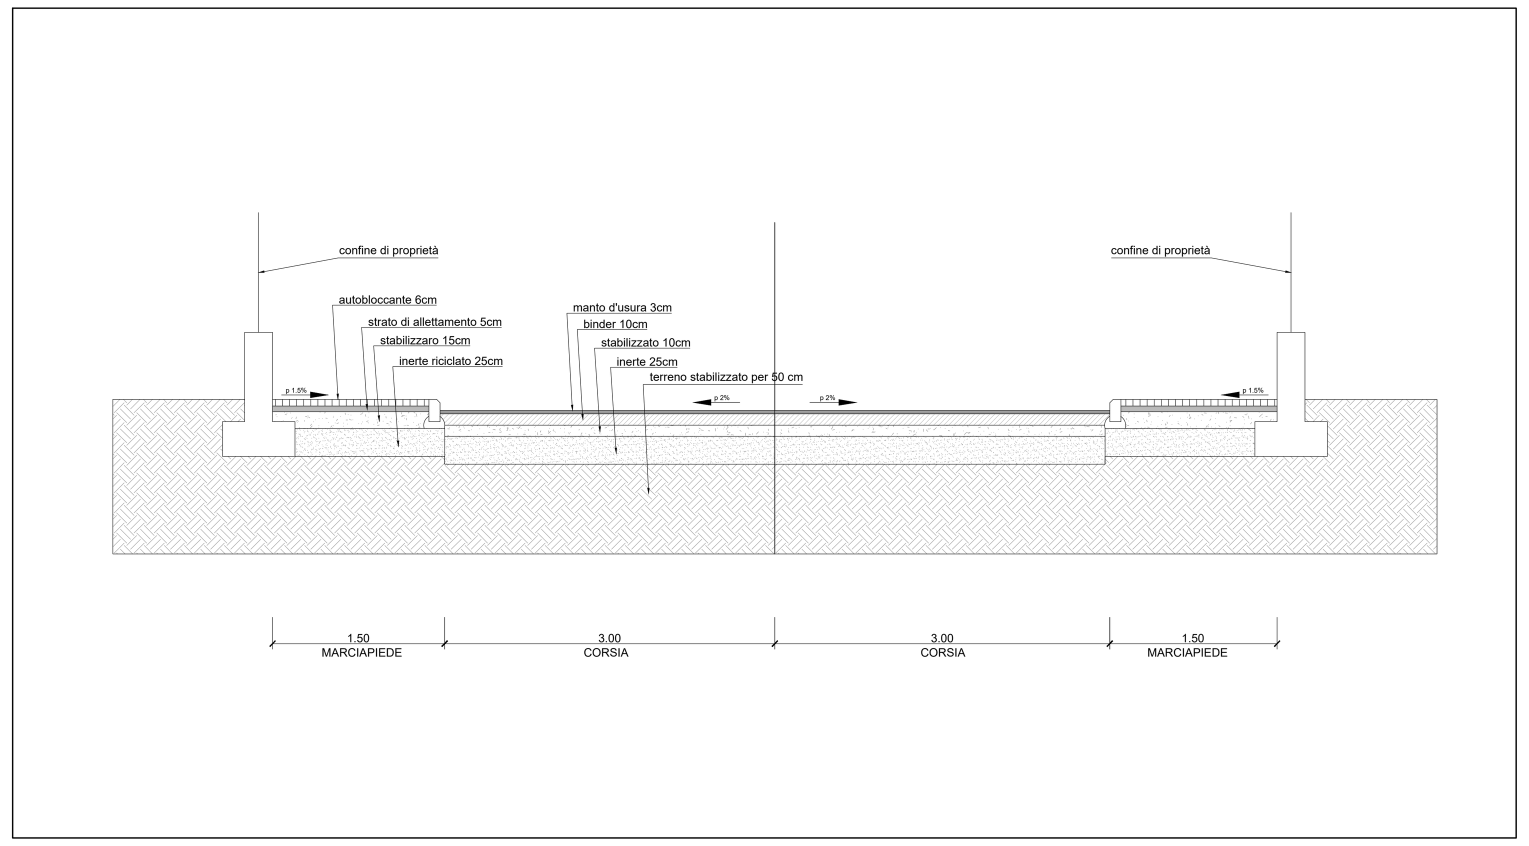

SEZIONE STRADALE TIPO — Scala 1:100

PROFILO STRADALE PARCHEGGIO — Scala 1:100