COMUNE DI SASSUOLO

VARIANTE AL PIANO PARTICOLAREGGIATO DI INIZIATIVA PRIVATA "COMPARTO 42" EMILCERAMICA

LA PROPRIETA': EMILCERAMICA s.r.l. a socio unico CF - 03716700368
Via Ghiarola Nuova, 29 - 41042 Fiorano Modenese (MO)

UBICAZIONE : Stabilimento Via Ghiarola Nuova, 65/67

PROGETTISTA :

Arch. Fiumi Alessandro
Via Pedano Ai Ponti , Tel 0543/24342 Fax 0543/463742 - studiogiavo.it

TIPOLOGIA "FABBRICATO B"

scala 1: 200

TAV. 7
DICEMBRE 2017

Spazio riservato al Comune

Disegno di nostra proprietà — Riproduzione vietata a norma di legge

PIANTA PROGETTO - EDIFICIO "B"

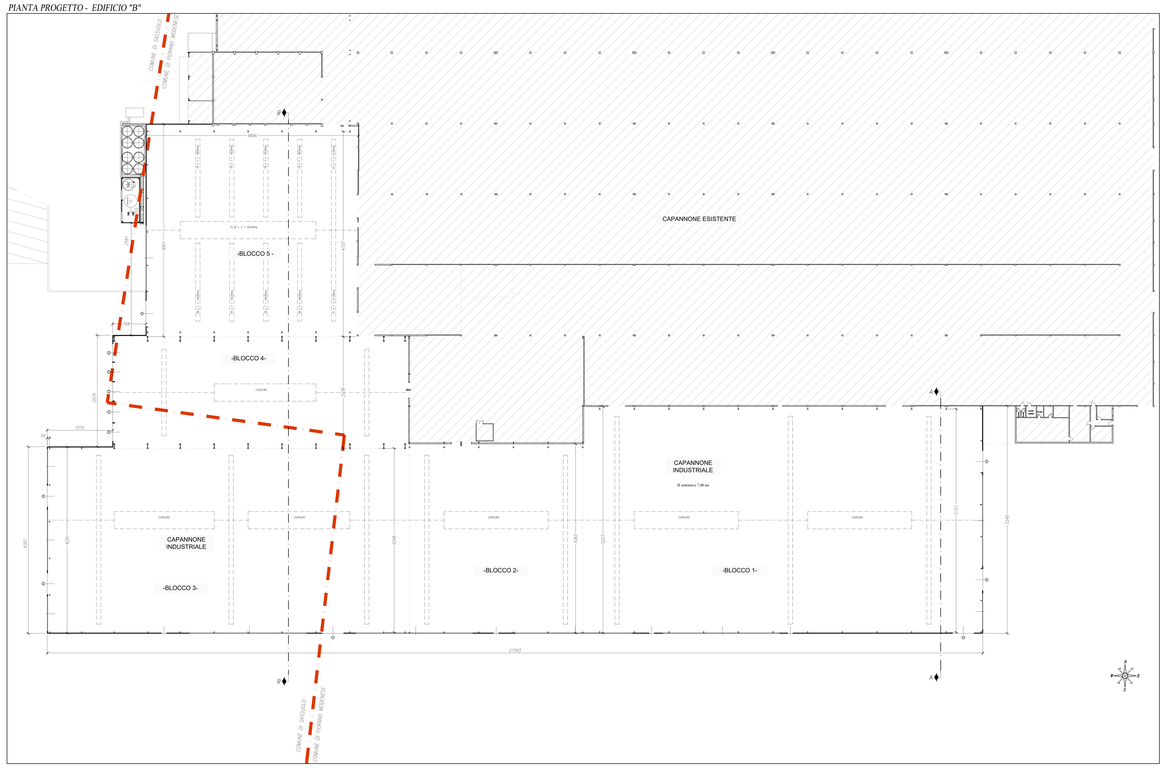

PROSPETTO EST

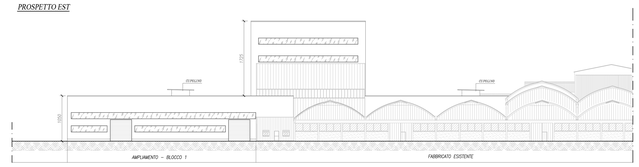

PROSPETTO OVEST

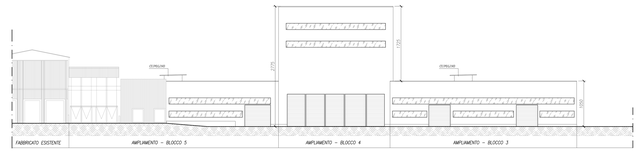

SEZIONE A-A

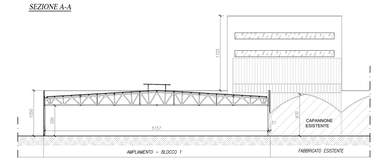

SEZIONE B-B

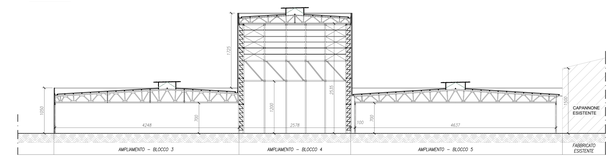
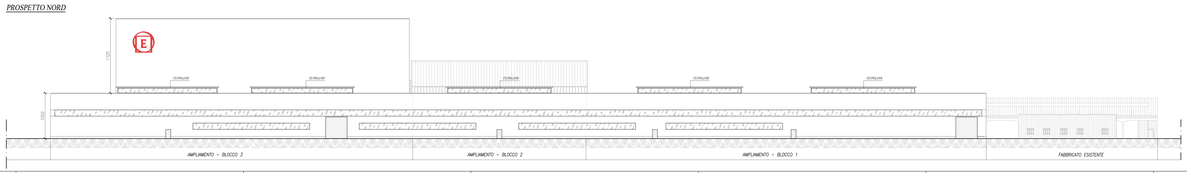
PROSPETTO NORD