


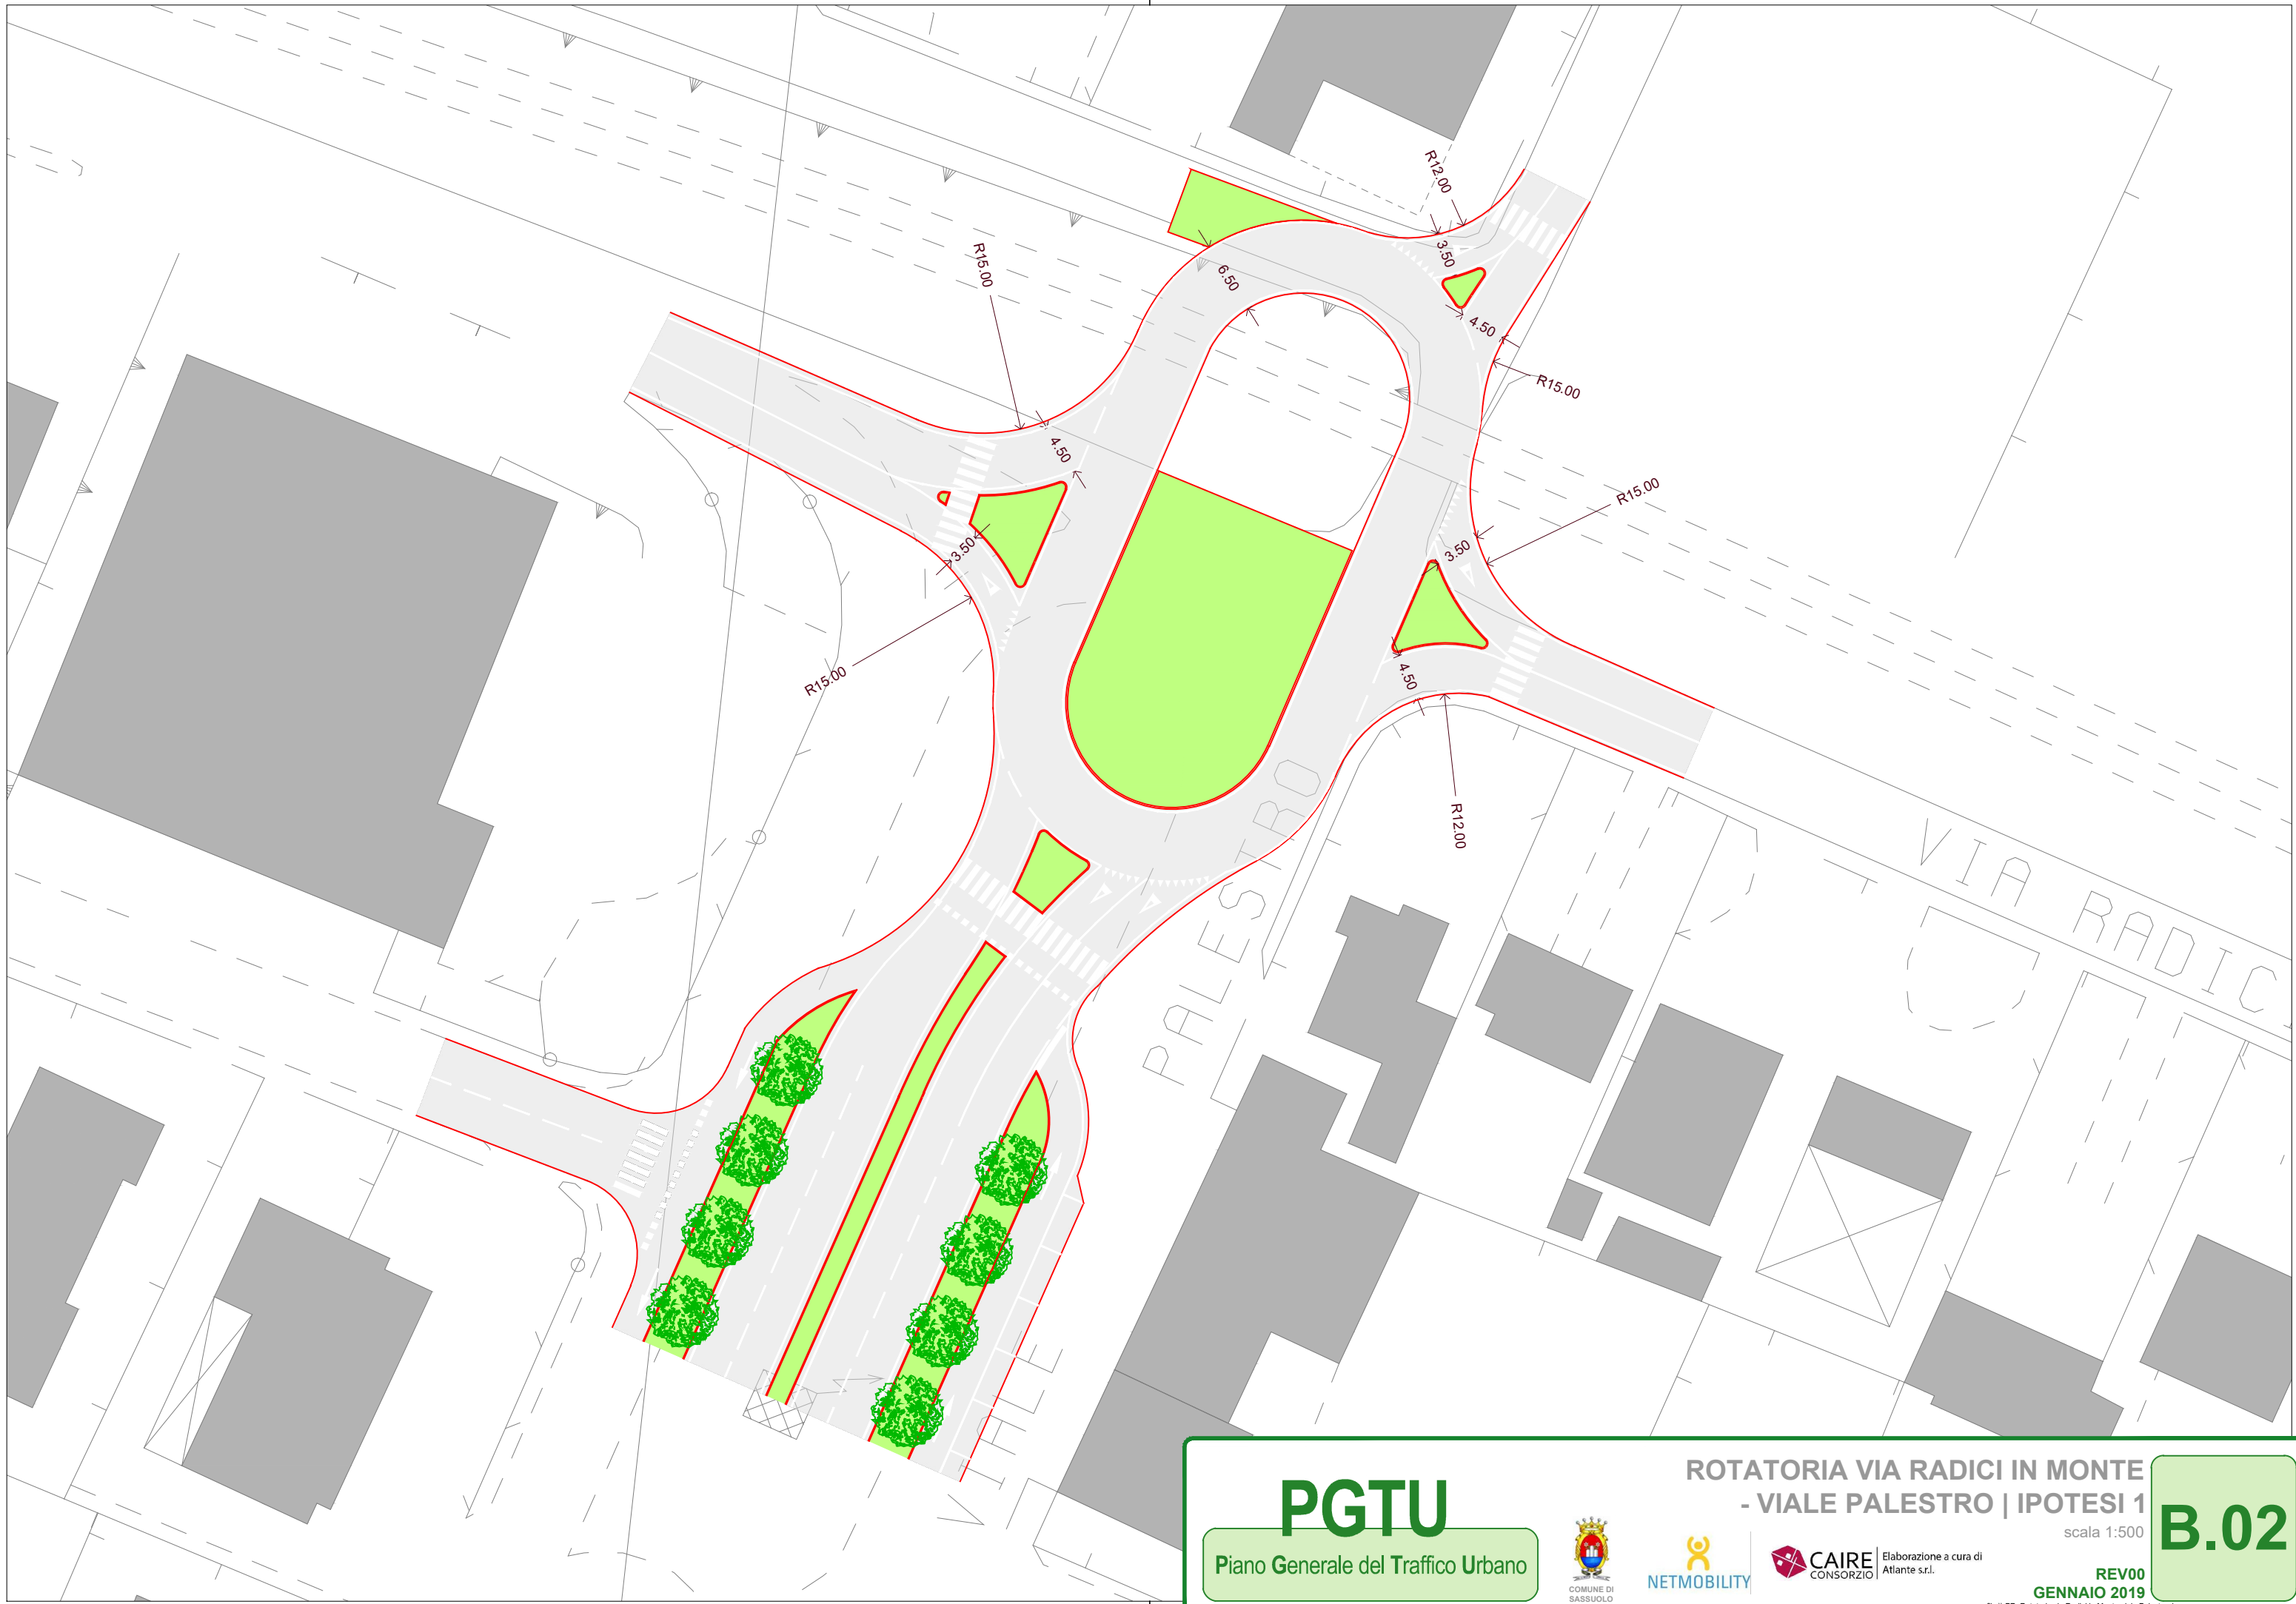

PGTU

Piano Generale del Traffico Urbano

ROTATORIA VIA RADICI IN MONTE
- VIALE PALESTRO | IPOTESI 1
scala 1:500

B.02



Elaborazione a cura di
Atlante s.r.l.
REV00
GENNAIO 2019

file:\\PR_Rotatoria via Radici in Monte-viale Palestro.dwg