


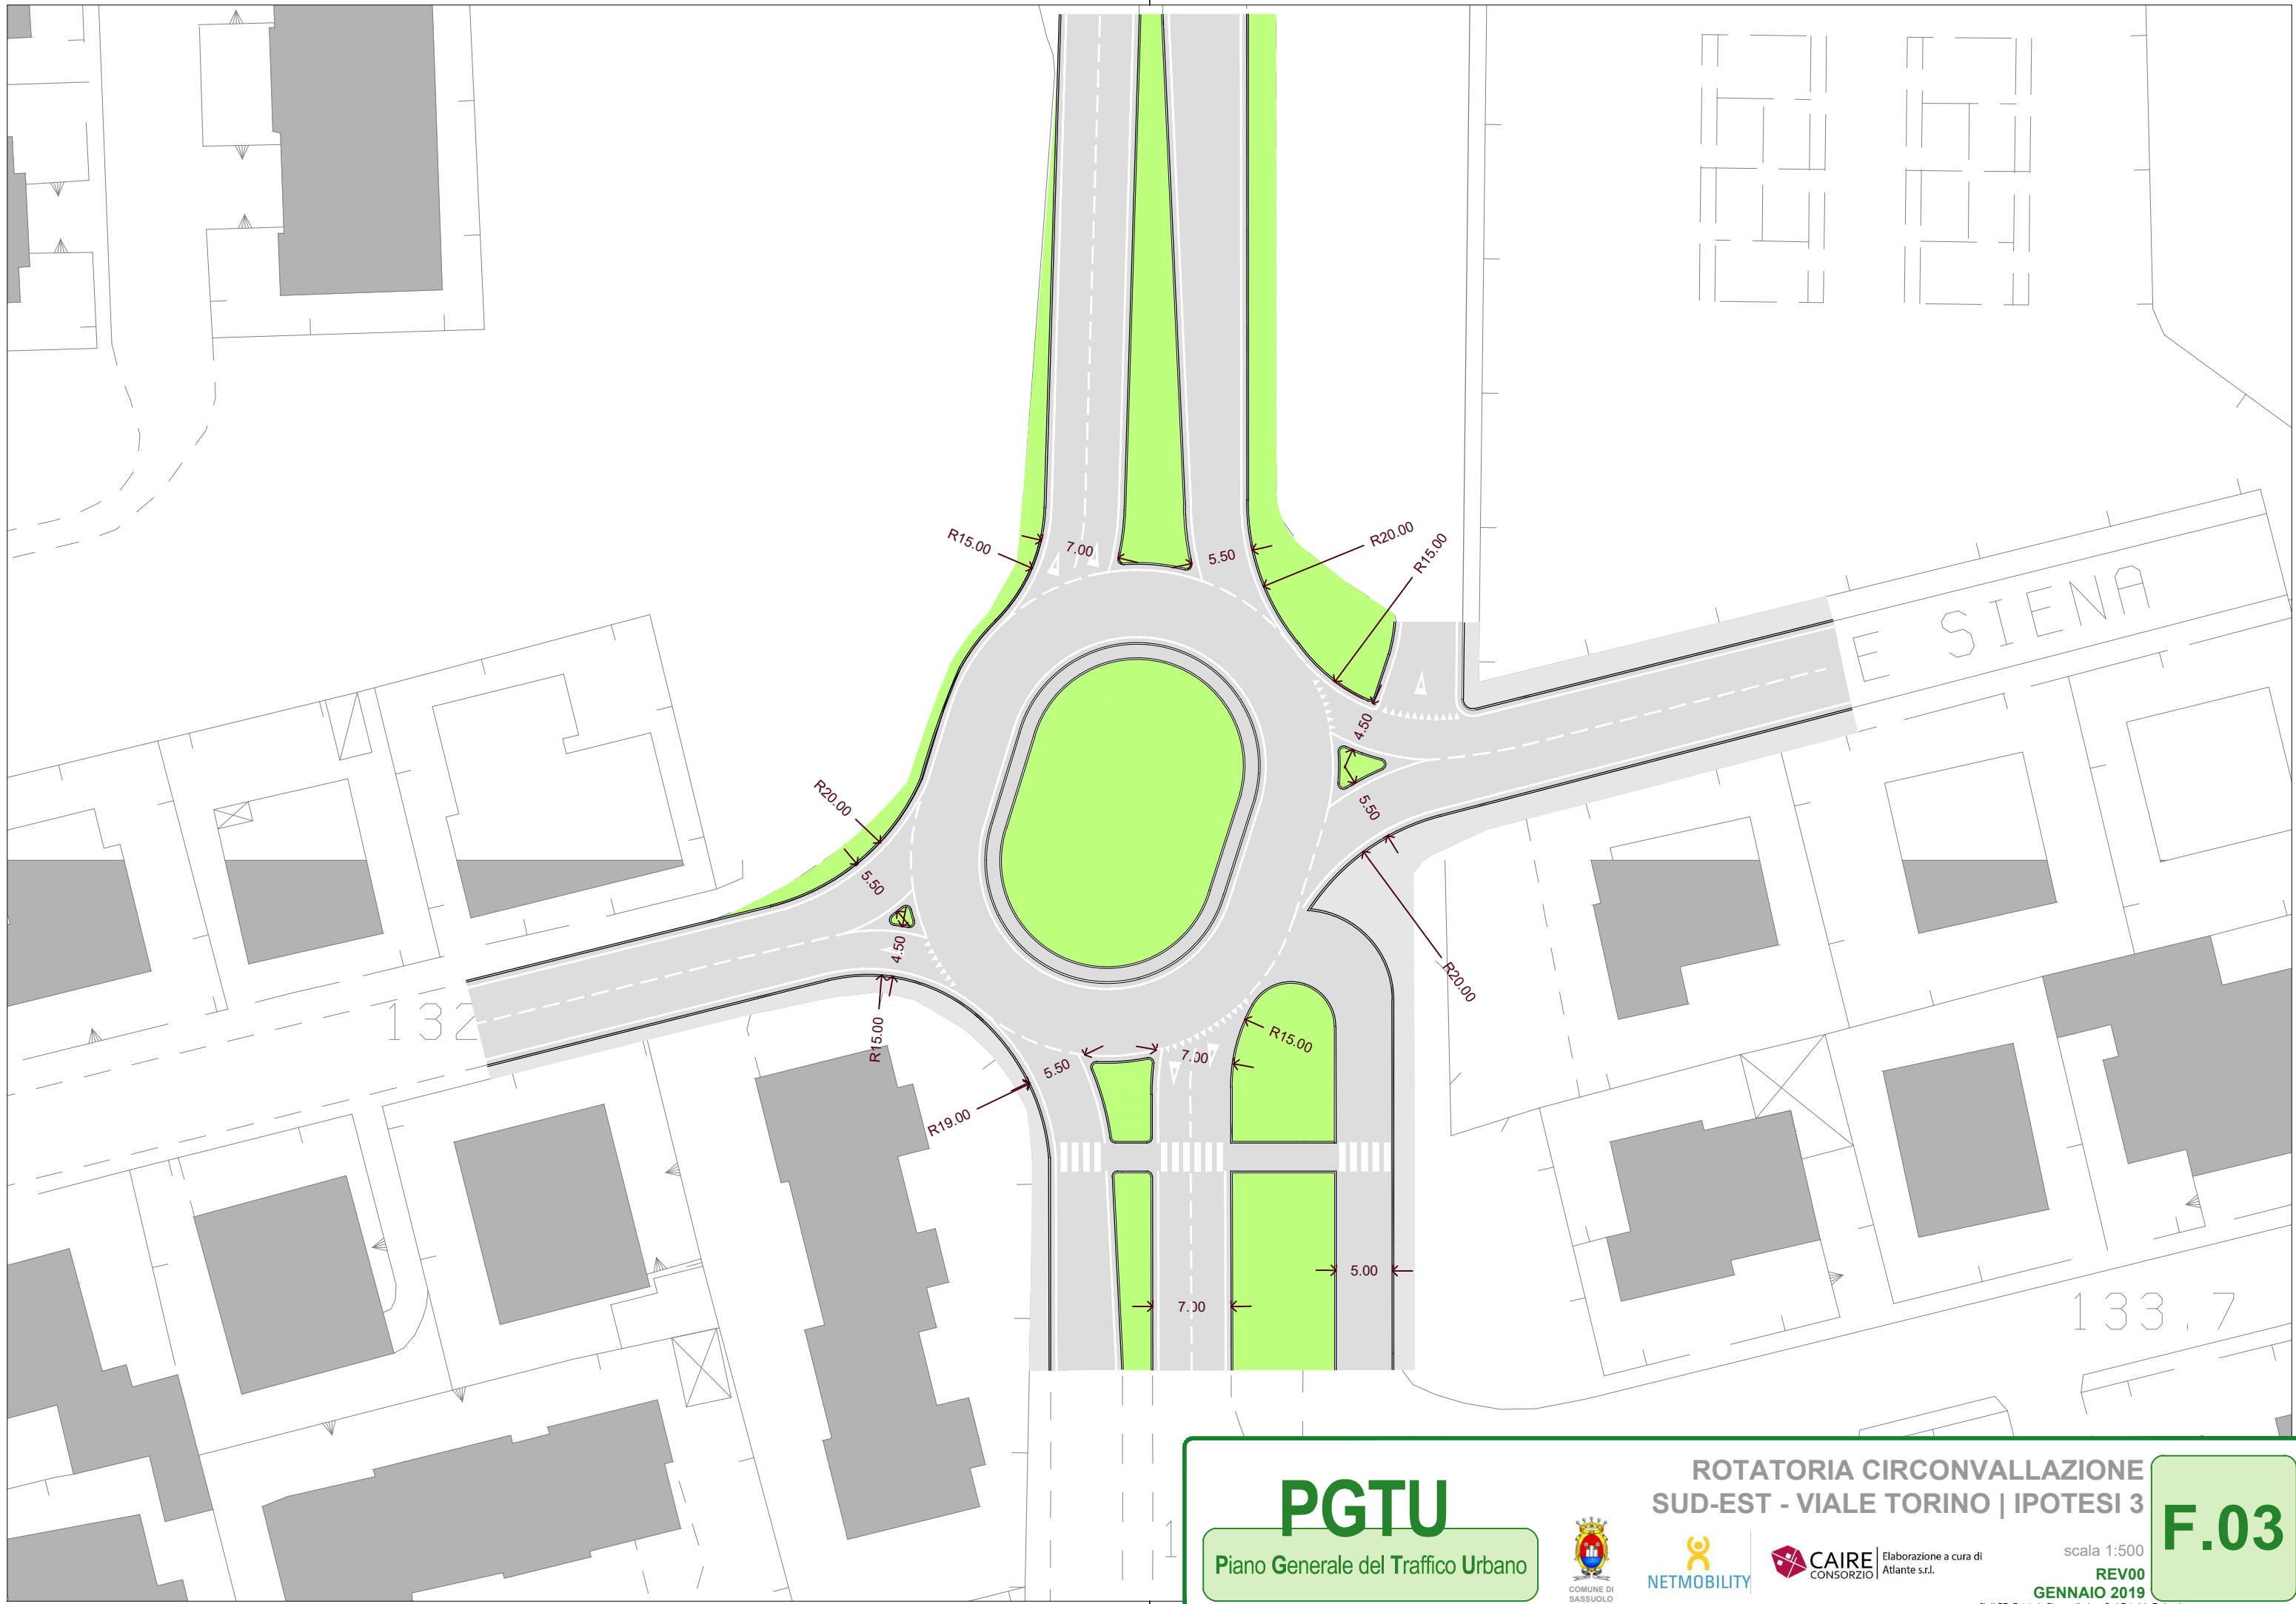

PGTU
Piano Generale del Traffico Urbano



Elaborazione a cura di
Atlante s.r.l.

ROTATORIA CIRCONVALLAZIONE
SUD-EST - VIALE TORINO | IPOTESI 3

scala 1:500
REV00
GENNAIO 2019

F.03